


# PROJEKT INTERIM

Zwischennutzungen und Leerstandsmanagement

Zwischennutzung  
Dorfstrasse 38/40/42, 8596 Scherzingen

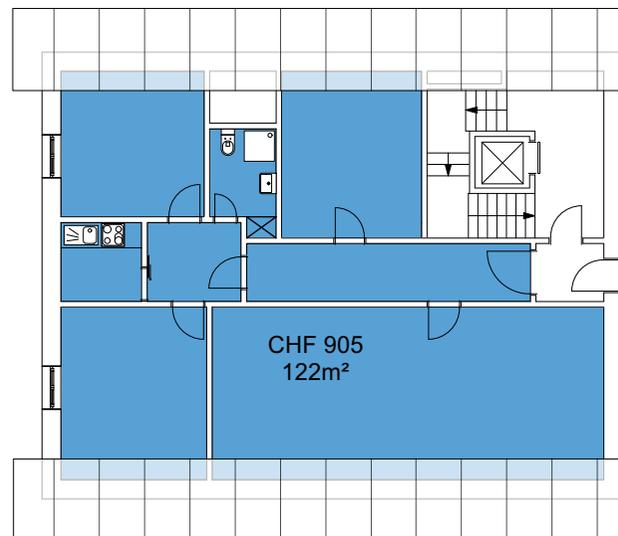

Die Preise verstehen sich inklusive:


- Nebenkosten Akonto
- Internet (ausgenommen Wohnen und Lager)
- Mietkaution

I Einleger-Wohnung DG  
Massstab: 1:200

# PROJEKT INTERIM

Zwischennutzungen und Leerstandsmanagement

Zwischennutzung  
Dorfstrasse 38/40/42, 8596 Scherzingen

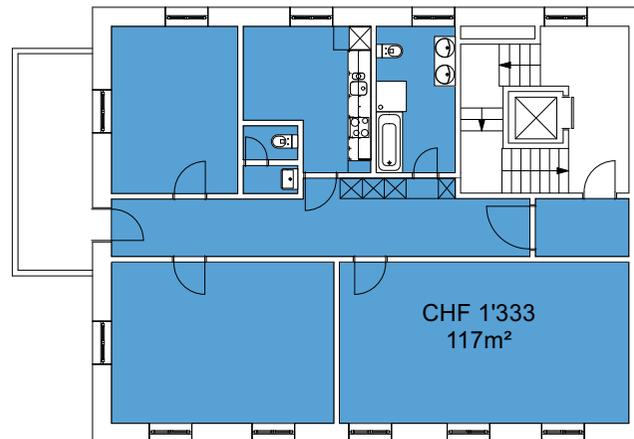

Die Preise verstehen sich inklusive:


- Nebenkosten Akonto
- Internet (ausgenommen Wohnen und Lager)
- Mietkaution

II Wohnung OG  
Massstab: 1:200

# PROJEKT INTERIM

Zwischennutzungen und Leerstandsmanagement

Zwischennutzung  
Dorfstrasse 38/40/42, 8596 Scherzingen

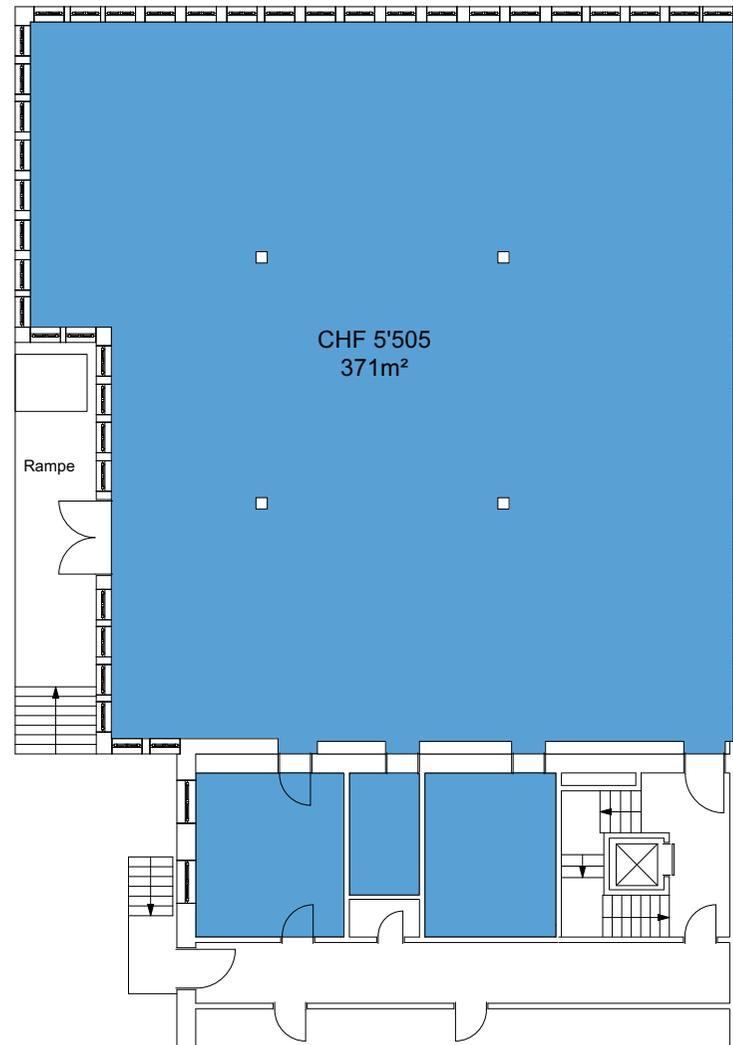

Die Preise verstehen sich inklusive:


- Nebenkosten Akonto
- Internet (ausgenommen Wohnen und Lager)
- Mietkaution
- inkl. MwSt.

III Laden  
Massstab: 1:200

# PROJEKT INTERIM

Zwischennutzungen und Leerstandsmanagement

Zwischennutzung  
Dorfstrasse 38/40/42, 8596 Scherzingen

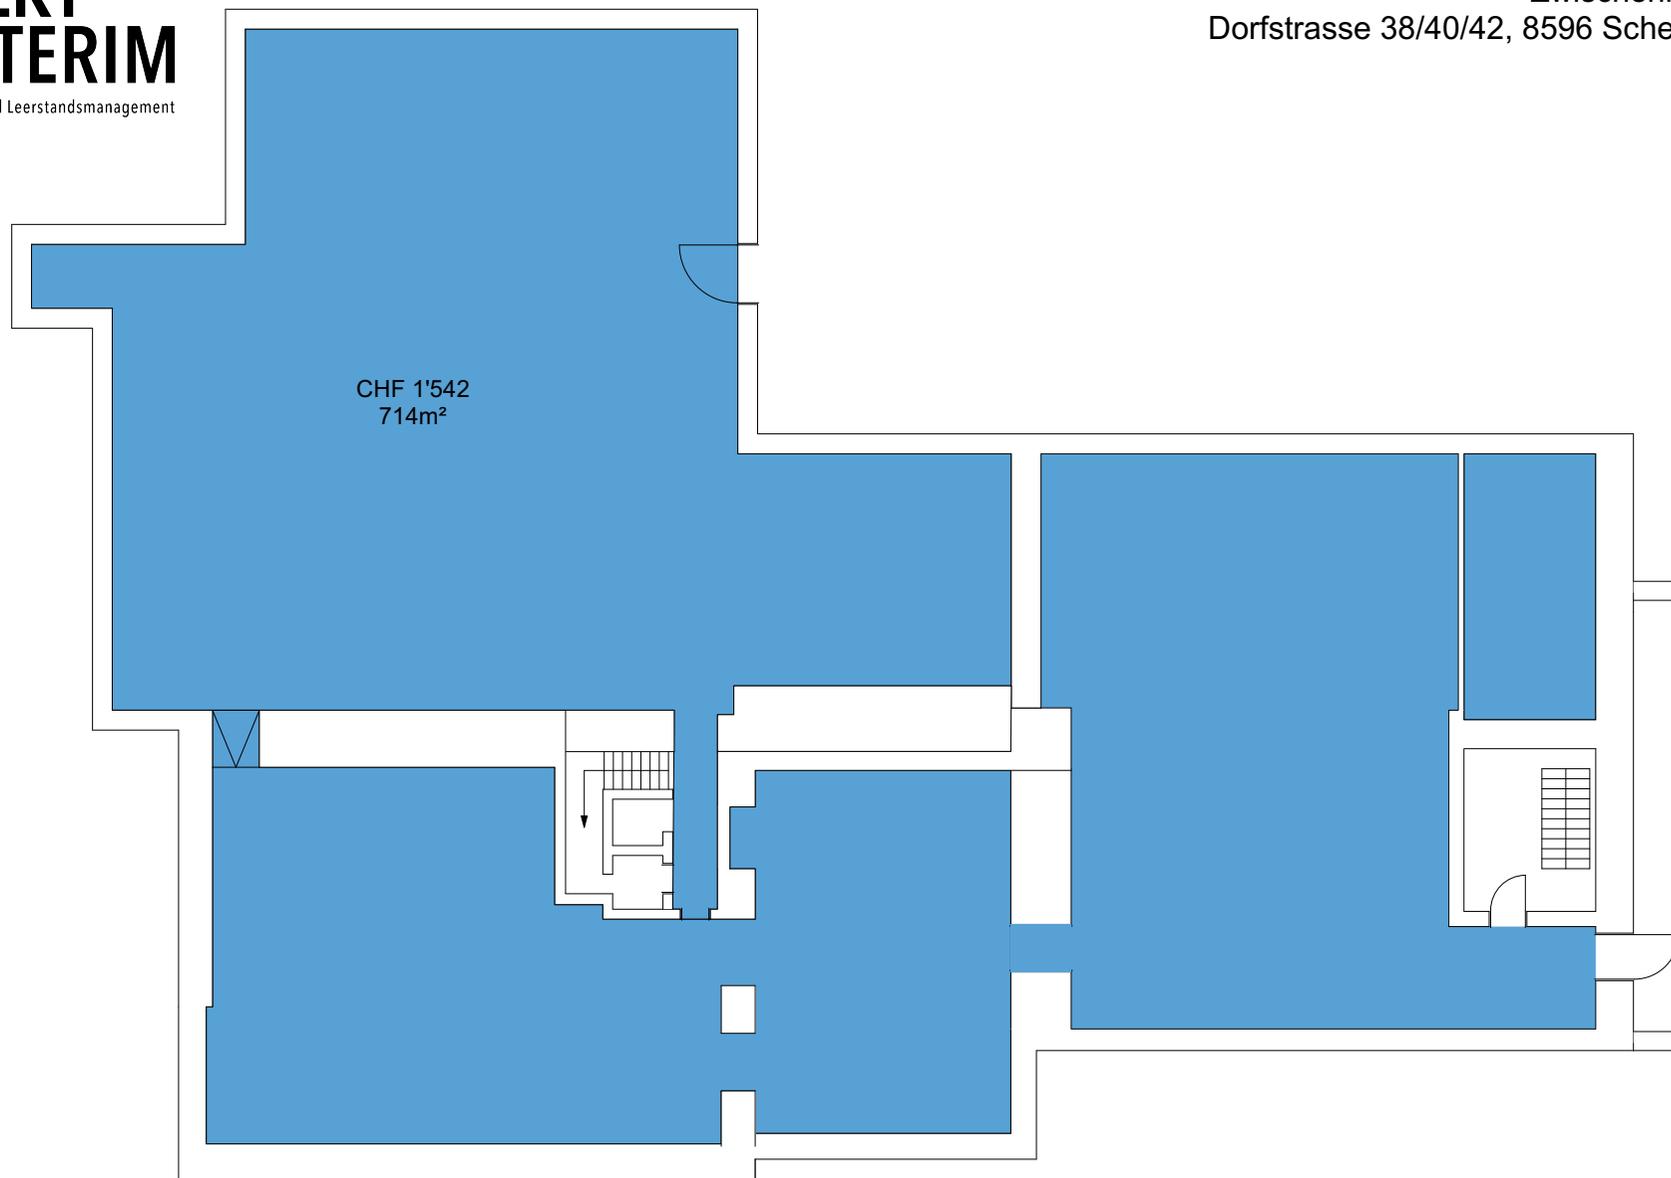

Die Preise verstehen sich inklusive:


- Nebenkosten Akonto
- Internet (ausgenommen Wohnen und Lager)
- Mietkaution
- inkl. MwSt.

IV Lager  
Massstab: 1:200

# PROJEKT INTERIM

Zwischennutzungen und Leerstandsmanagement

Zwischennutzung  
Dorfstrasse 38/40/42, 8596 Scherzingen

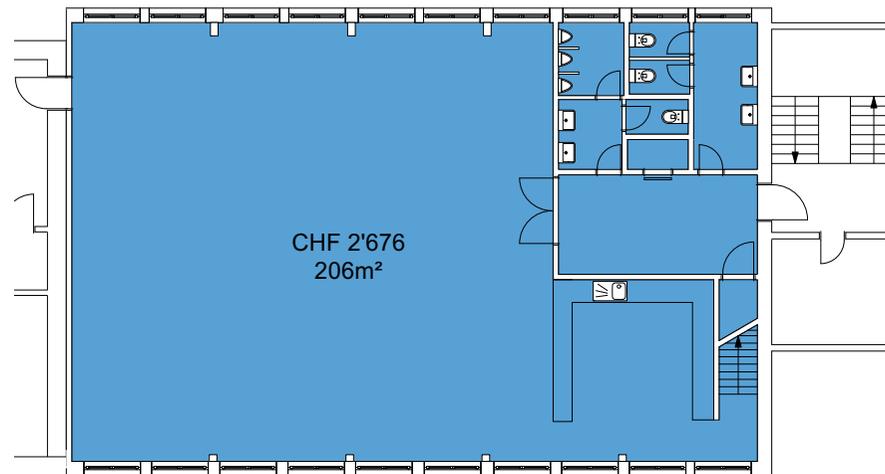

Die Preise verstehen sich inklusive:


- Nebenkosten Akonto
- Internet (ausgenommen Wohnen und Lager)
- Mietkaution
- inkl. MwSt.

V Schulung/Event/Versammlung  
Massstab: 1:200

# PROJEKT INTERIM

Zwischennutzungen und Leerstandsmanagement

Zwischennutzung  
Dorfstrasse 38/40/42, 8596 Scherzingen

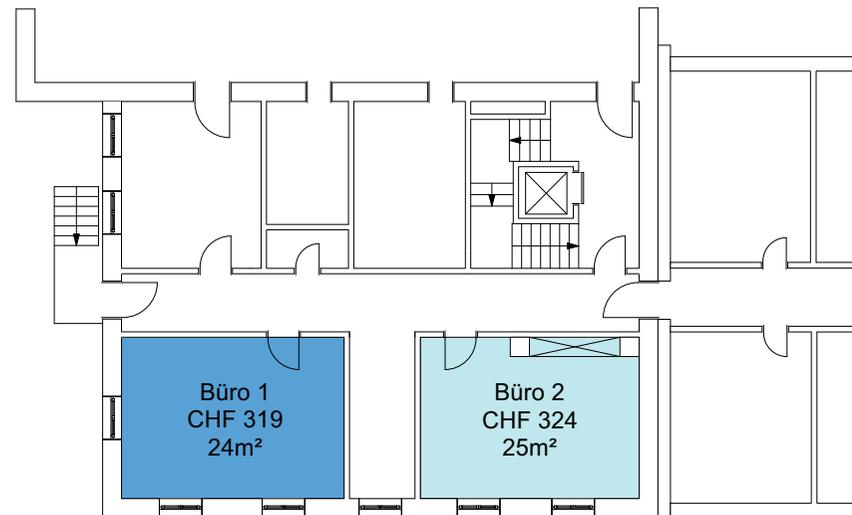

Die Preise verstehen sich inklusive:


- Nebenkosten Akonto
- Internet (ausgenommen Wohnen und Lager)
- Mietkaution
- inkl. MwSt.

VI Admin West  
Massstab: 1:200

# PROJEKT INTERIM

Zwischennutzungen und Leerstandsmanagement

Zwischennutzung  
Dorfstrasse 38/40/42, 8596 Scherzingen

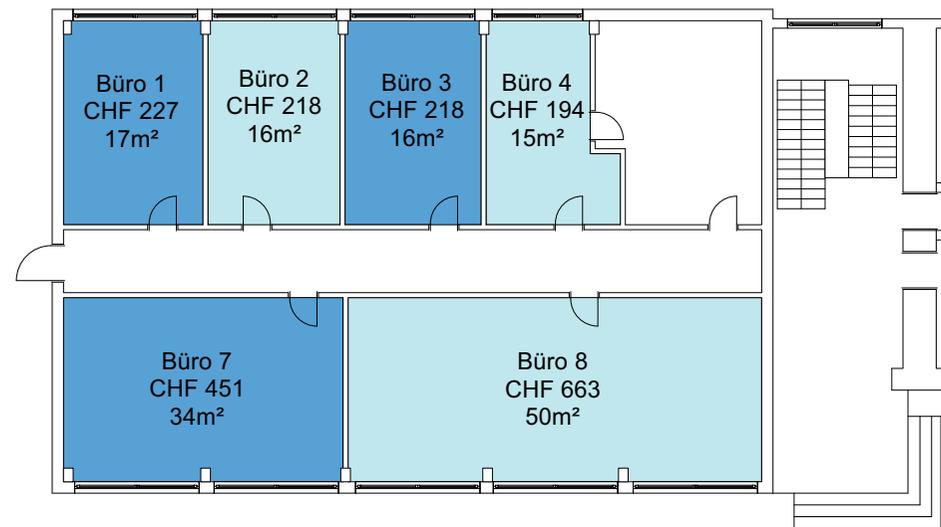

Die Preise verstehen sich inklusive:


- Nebenkosten Akonto
- Internet (ausgenommen Wohnen und Lager)
- Mietkaution
- inkl. MwSt.

VII Admin Mitte EG  
Massstab: 1:200

# PROJEKT INTERIM

Zwischennutzungen und Leerstandsmanagement

Zwischennutzung  
Dorfstrasse 38/40/42, 8596 Scherzingen

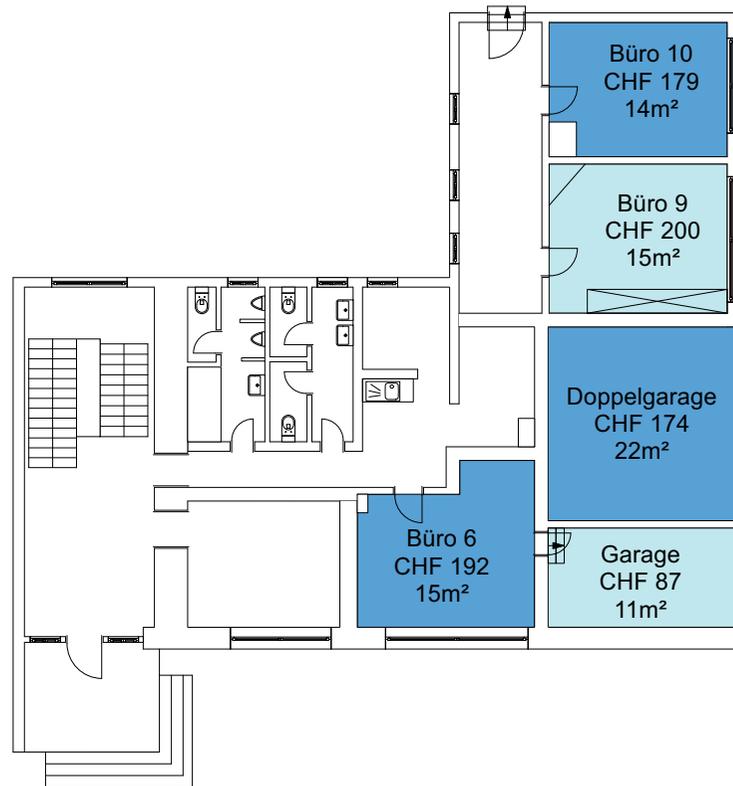

Die Preise verstehen sich inklusive:


- Nebenkosten Akonto
- Internet (ausgenommen Wohnen und Lager)
- Mietkaution
- inkl. MwSt.

VIII Admin Ost EG  
Massstab: 1:200

# PROJEKT INTERIM

Zwischennutzungen und Leerstandsmanagement

Zwischennutzung  
Dorfstrasse 38/40/42, 8596 Scherzingen

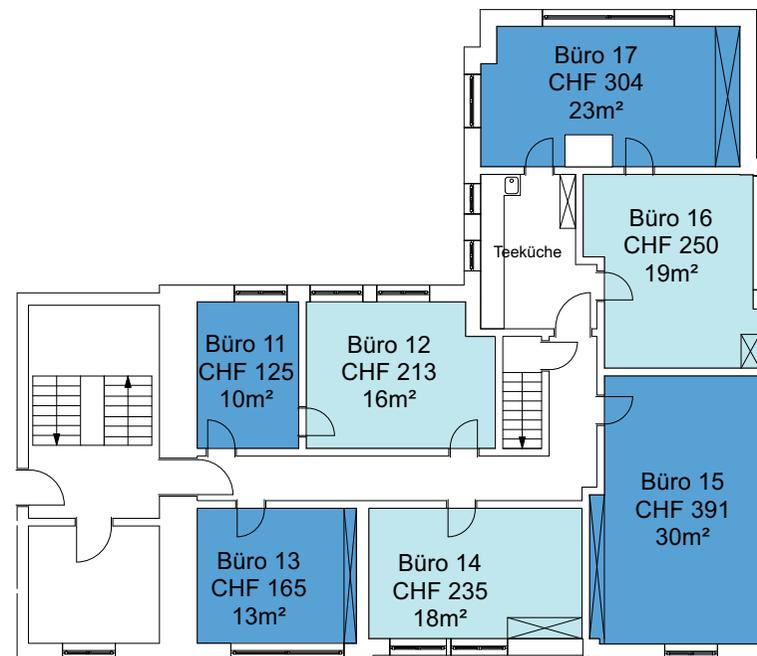

Die Preise verstehen sich inklusive:


- Nebenkosten Akonto
- Internet (ausgenommen Wohnen und Lager)
- Mietkaution
- inkl. MwSt.

VIII Admin Ost OG  
Massstab: 1:200

# PROJEKT INTERIM

Zwischennutzungen und Leerstandsmanagement

Zwischennutzung  
Dorfstrasse 38/40/42, 8596 Scherzingen

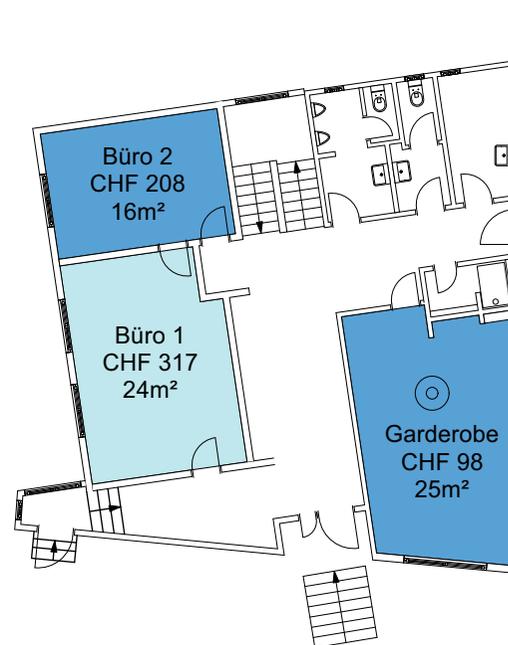

Die Preise verstehen sich inklusive:


- Nebenkosten Akonto
- Internet (ausgenommen Wohnen und Lager)
- Mietkaution
- inkl. MwSt.

IX Admin Betrieb  
Massstab: 1:200

# PROJEKT INTERIM

Zwischennutzungen und Leerstandsmanagement

Zwischennutzung  
Dorfstrasse 38/40/42, 8596 Scherzingen

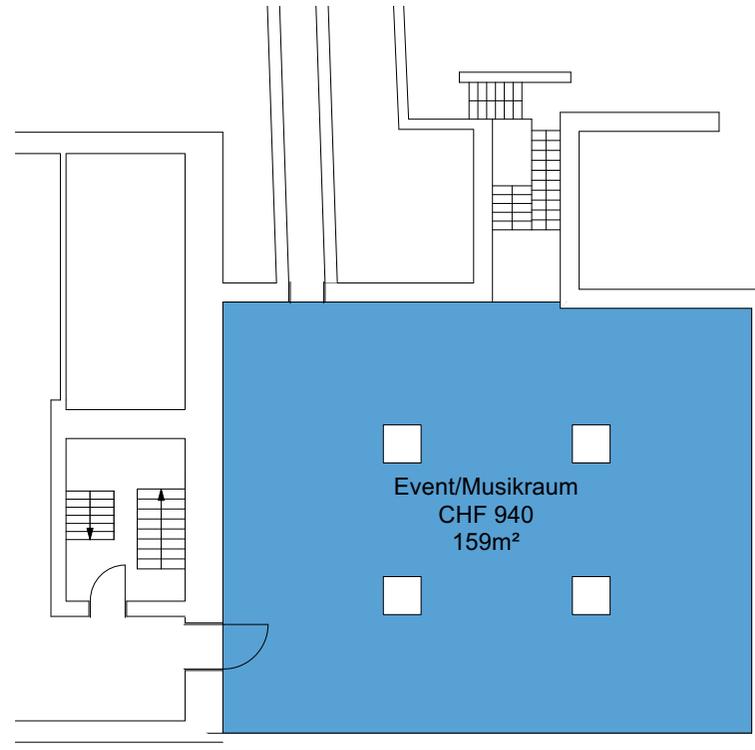

Die Preise verstehen sich inklusive:


- Nebenkosten Akonto
- Internet (ausgenommen Wohnen und Lager)
- Mietkaution
- inkl. MwSt.

X Gewölbekeller  
Massstab: 1:200

# PROJEKT INTERIM

Zwischennutzungen und Leerstandsmanagement

Zwischennutzung  
Dorfstrasse 38/40/42, 8596 Scherzingen

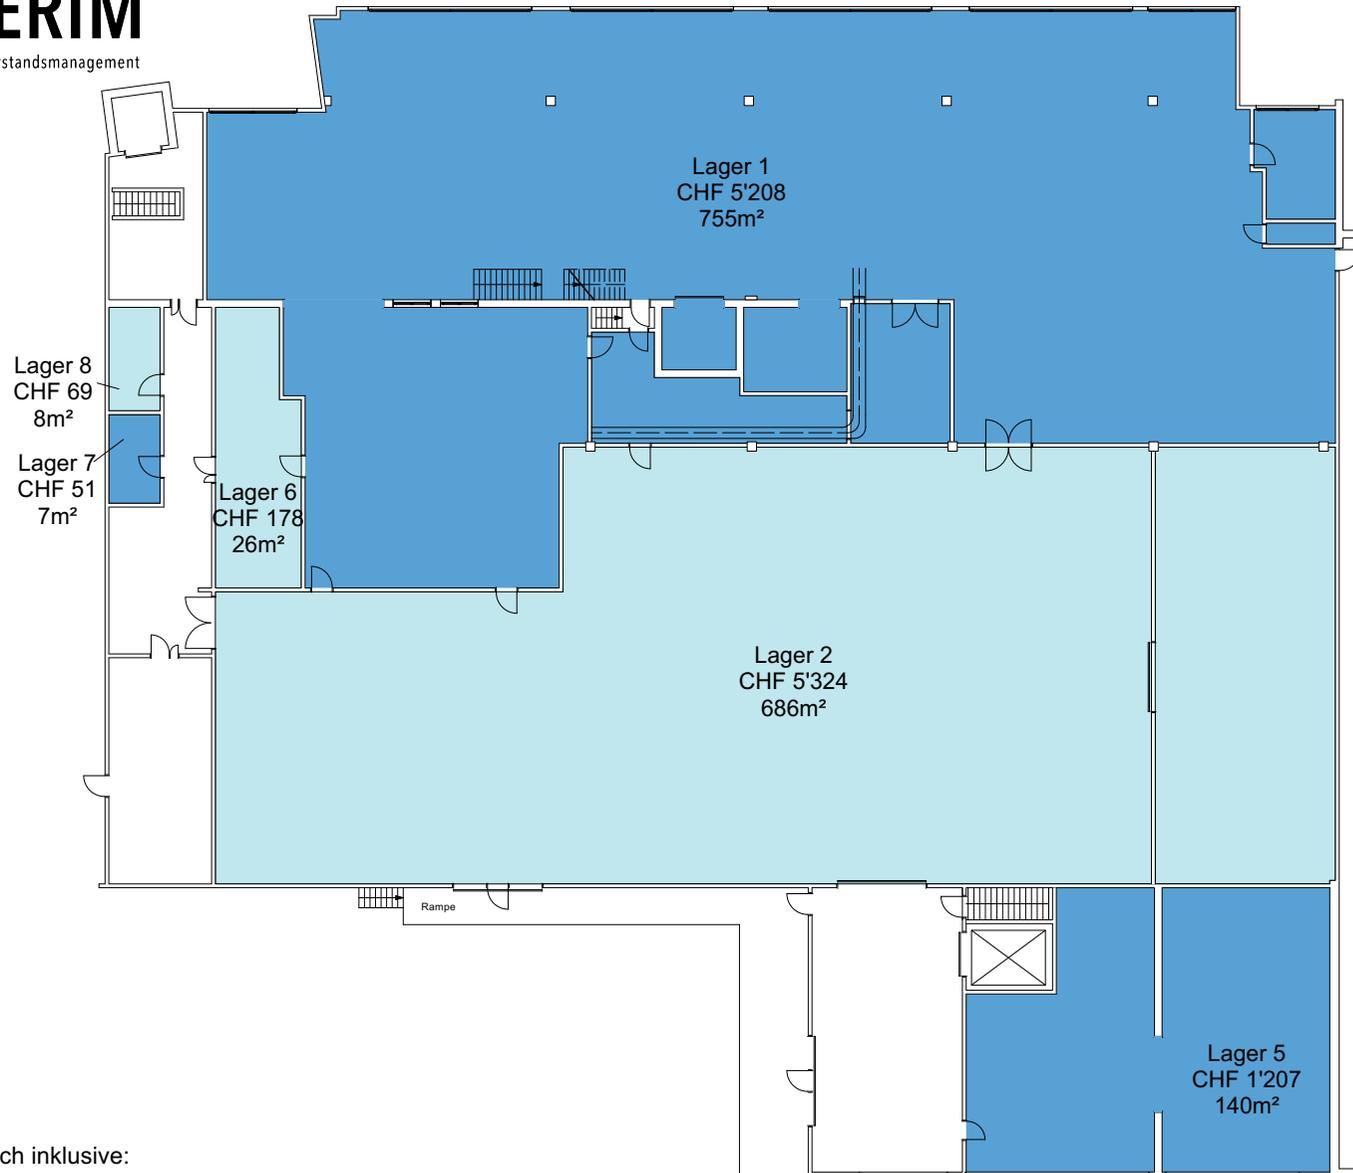

Die Preise verstehen sich inklusive:


- Nebenkosten Akonto
- Internet (ausgenommen Wohnen und Lager)
- Mietkaution
- inkl. MwSt.

XI Gewerbe EG  
Massstab: 1:300

# PROJEKT INTERIM

Zwischennutzungen und Leerstandsmanagement

Zwischennutzung  
Dorfstrasse 38/40/42, 8596 Scherzingen

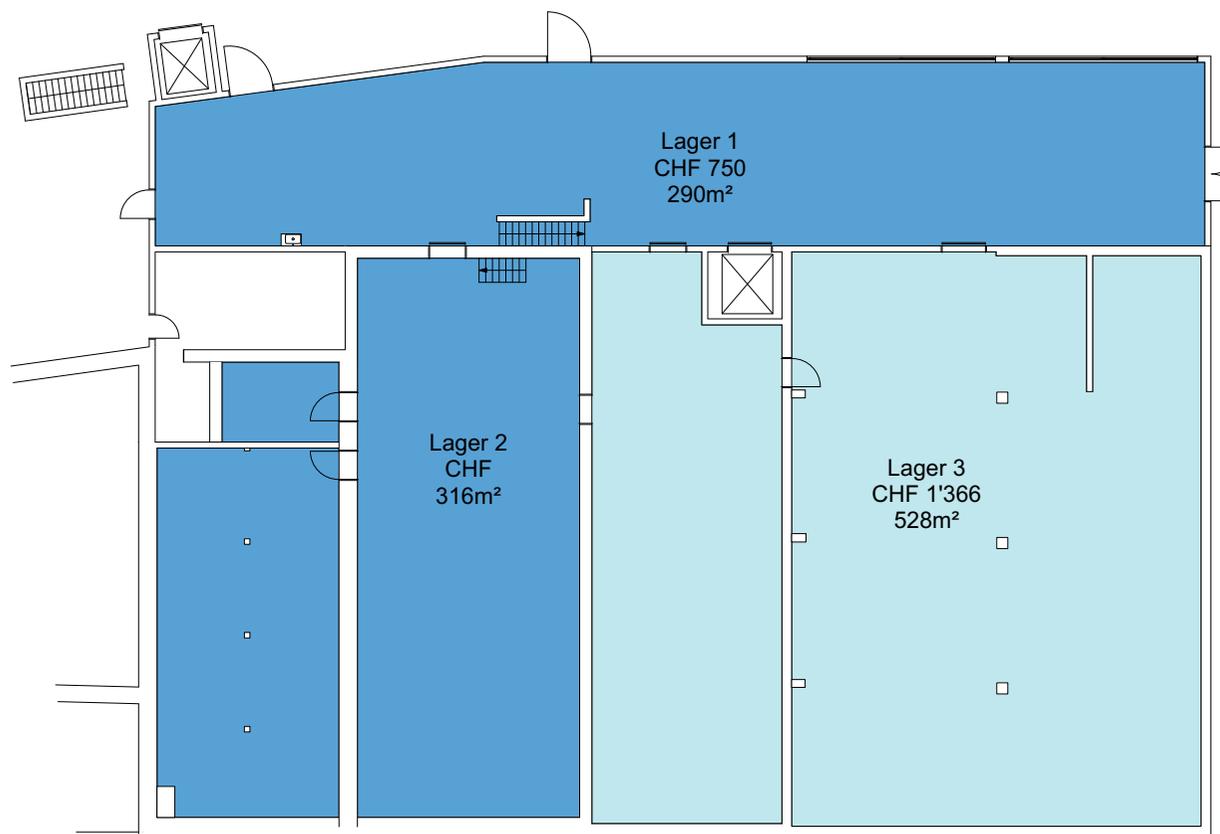

Die Preise verstehen sich inklusive:


- Nebenkosten Akonto
- Internet (ausgenommen Wohnen und Lager)
- Mietkaution
- inkl. MwSt.

XI Gewerbe SG  
Masstab: 1:300

# PROJEKT INTERIM

Zwischennutzungen und Leerstandsmanagement

Zwischennutzung  
Dorfstrasse 38/40/42, 8596 Scherzingen

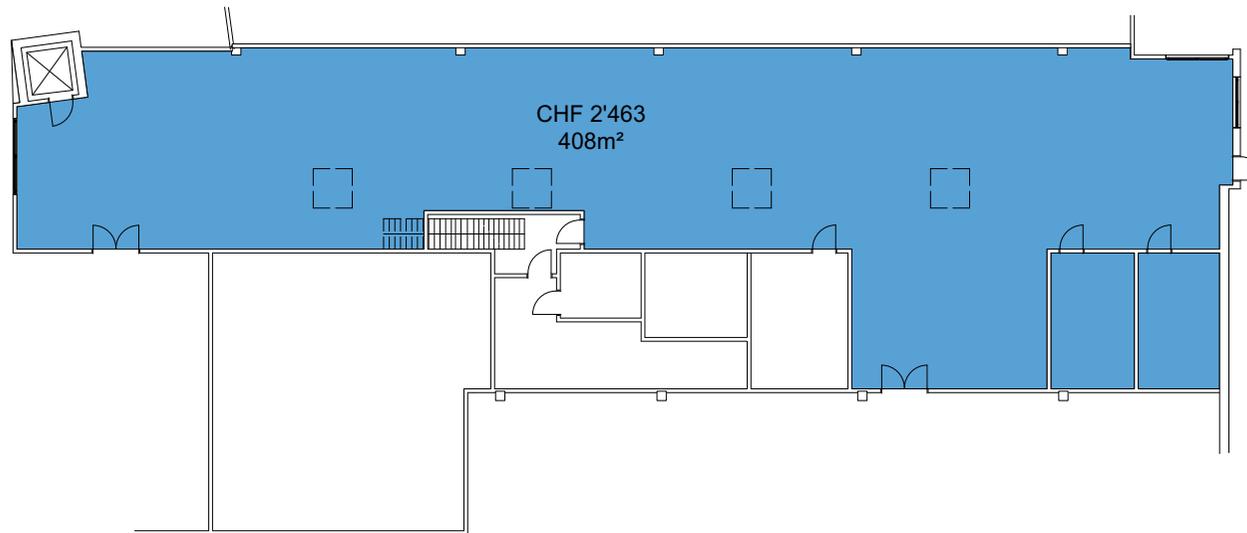

Die Preise verstehen sich inklusive:


- Nebenkosten Akonto
- Internet (ausgenommen Wohnen und Lager)
- Mietkaution
- inkl. MwSt.

XI Gewerbe OG  
Massstab: 1:300

# PROJEKT INTERIM

Zwischennutzungen und Leerstandsmanagement

Zwischennutzung  
Dorfstrasse 38/40/42, 8596 Scherzingen

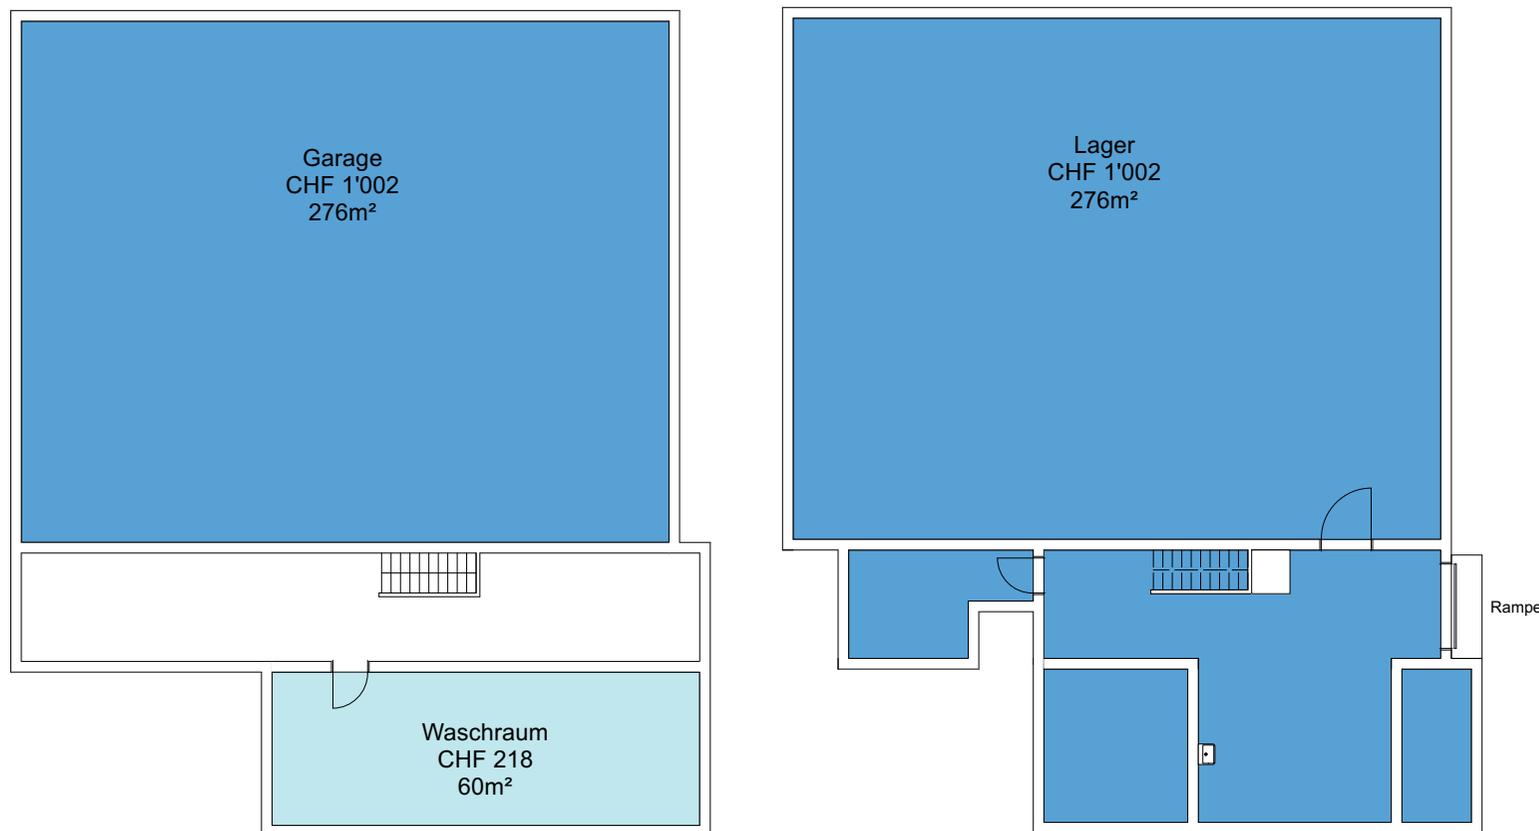

Die Preise verstehen sich inklusive:


- Nebenkosten Akonto
- Internet (ausgenommen Wohnen und Lager)
- Mietkaution
- inkl. MwSt.

XII Garagentrakt EG / SG  
Massstab: 1:200

# PROJEKT INTERIM

Zwischennutzungen und Leerstandsmanagement

Zwischennutzung  
Dorfstrasse 38/40/42, 8596 Scherzingen

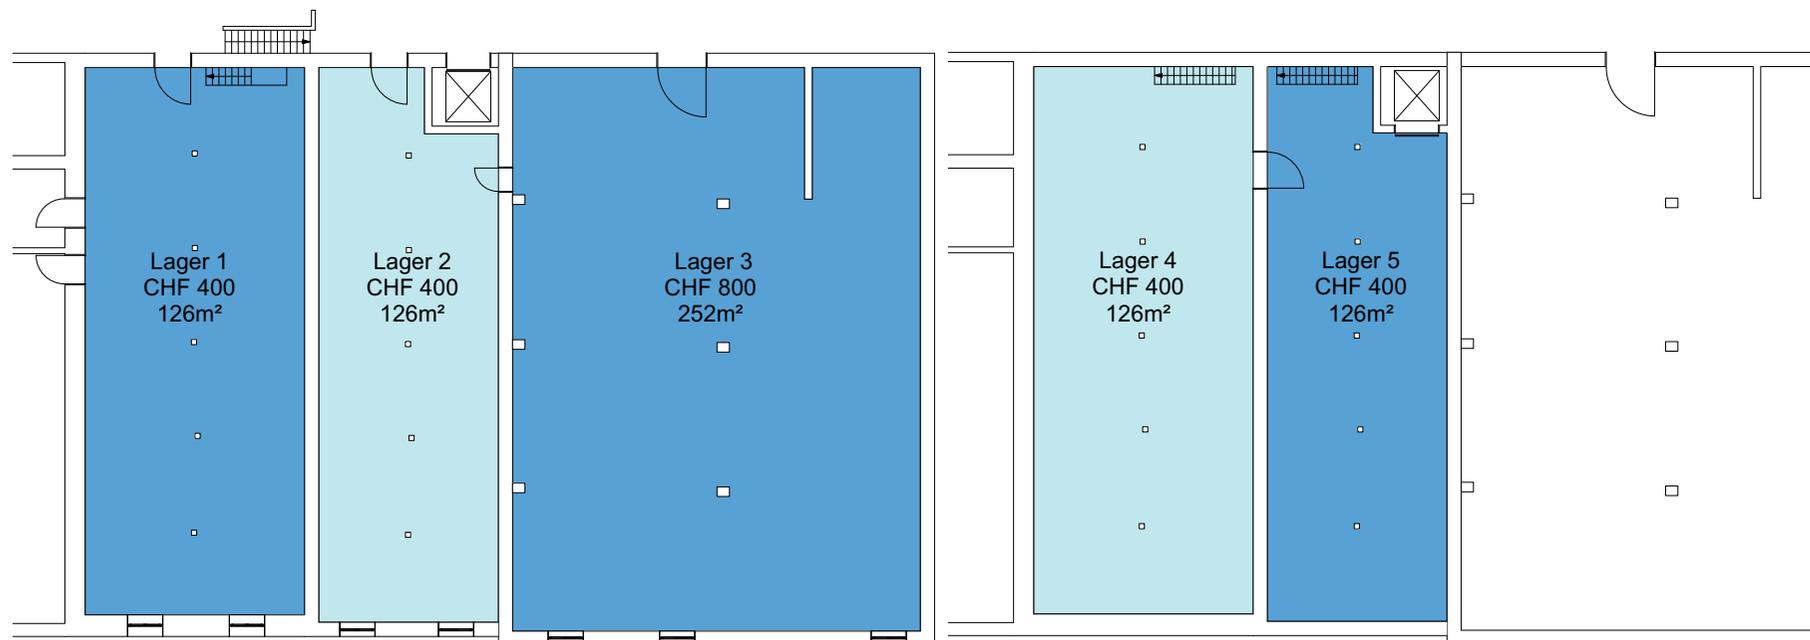

Die Preise verstehen sich inklusive:

- Nebenkosten Akonto
- Internet (ausgenommen Wohnen und Lager)
- Mietkaution
- inkl. MwSt.

XIII Lager Mittig SG / ZG  
Massstab: 1:200