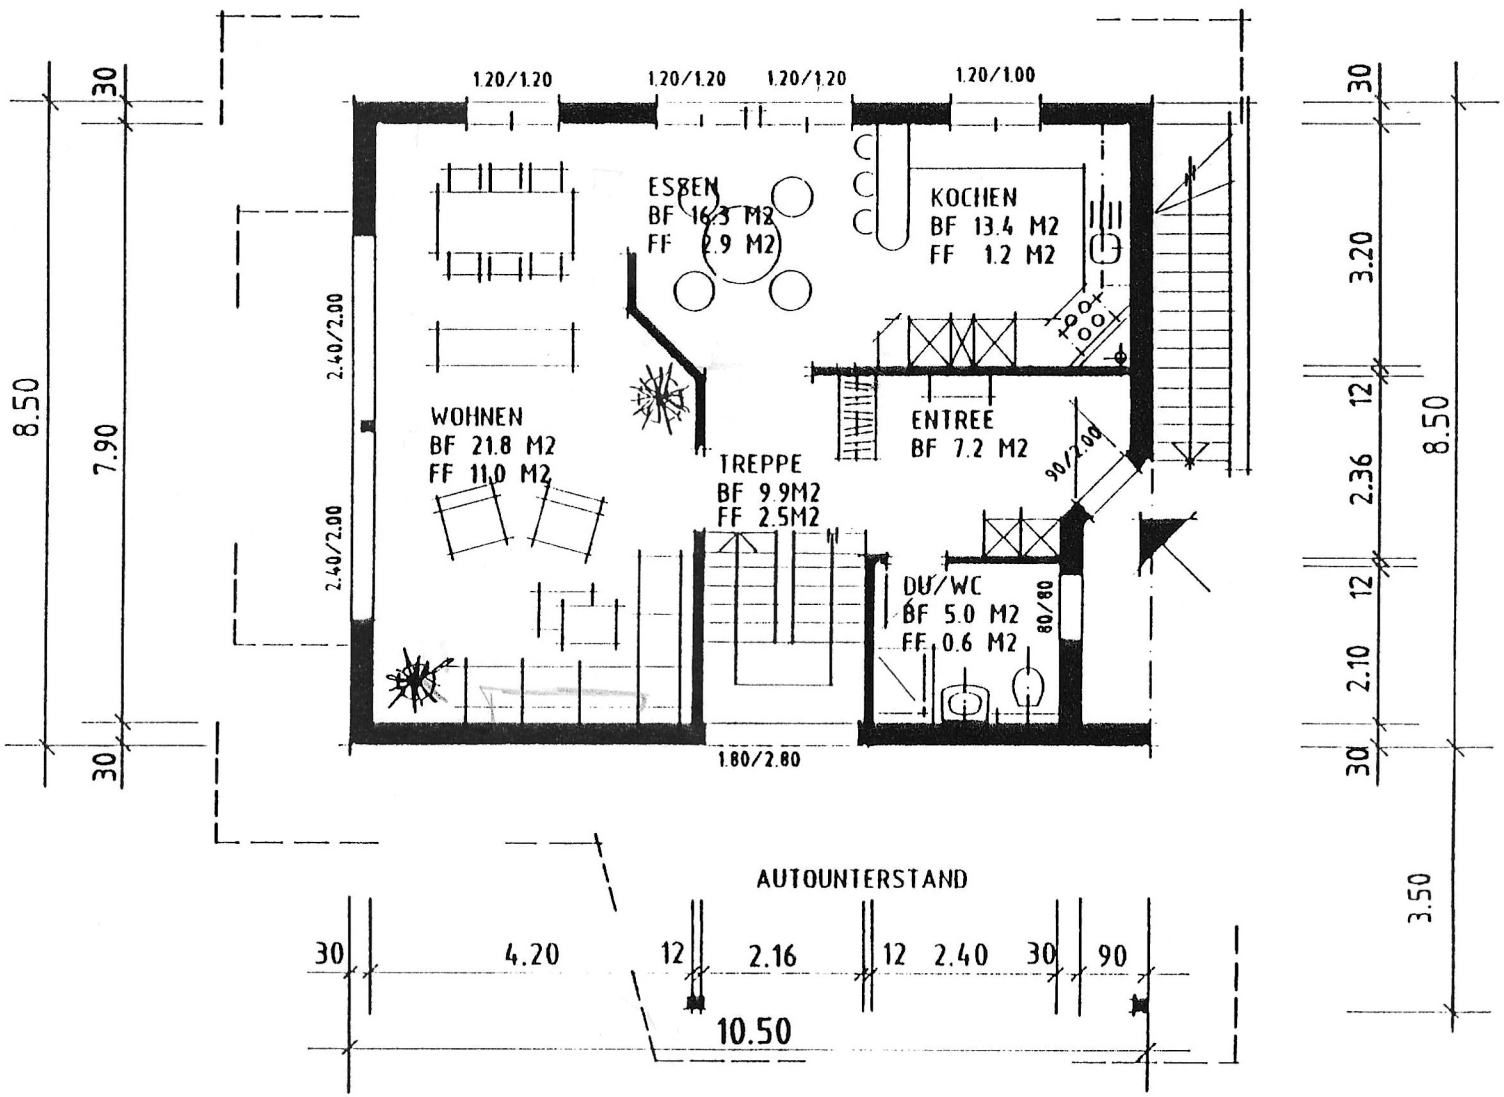

GRUNDRISS ERDGESCHOSS HAUS A + B **MASSSTAB 1:100**

MARTIN ALDER ARCHITEKTUR AG FRUTIGENSTRASSE 16 3601 THUN TEL 033 223 57 33 FAX 033 223 57 31