



Grundriss Erdgeschoss

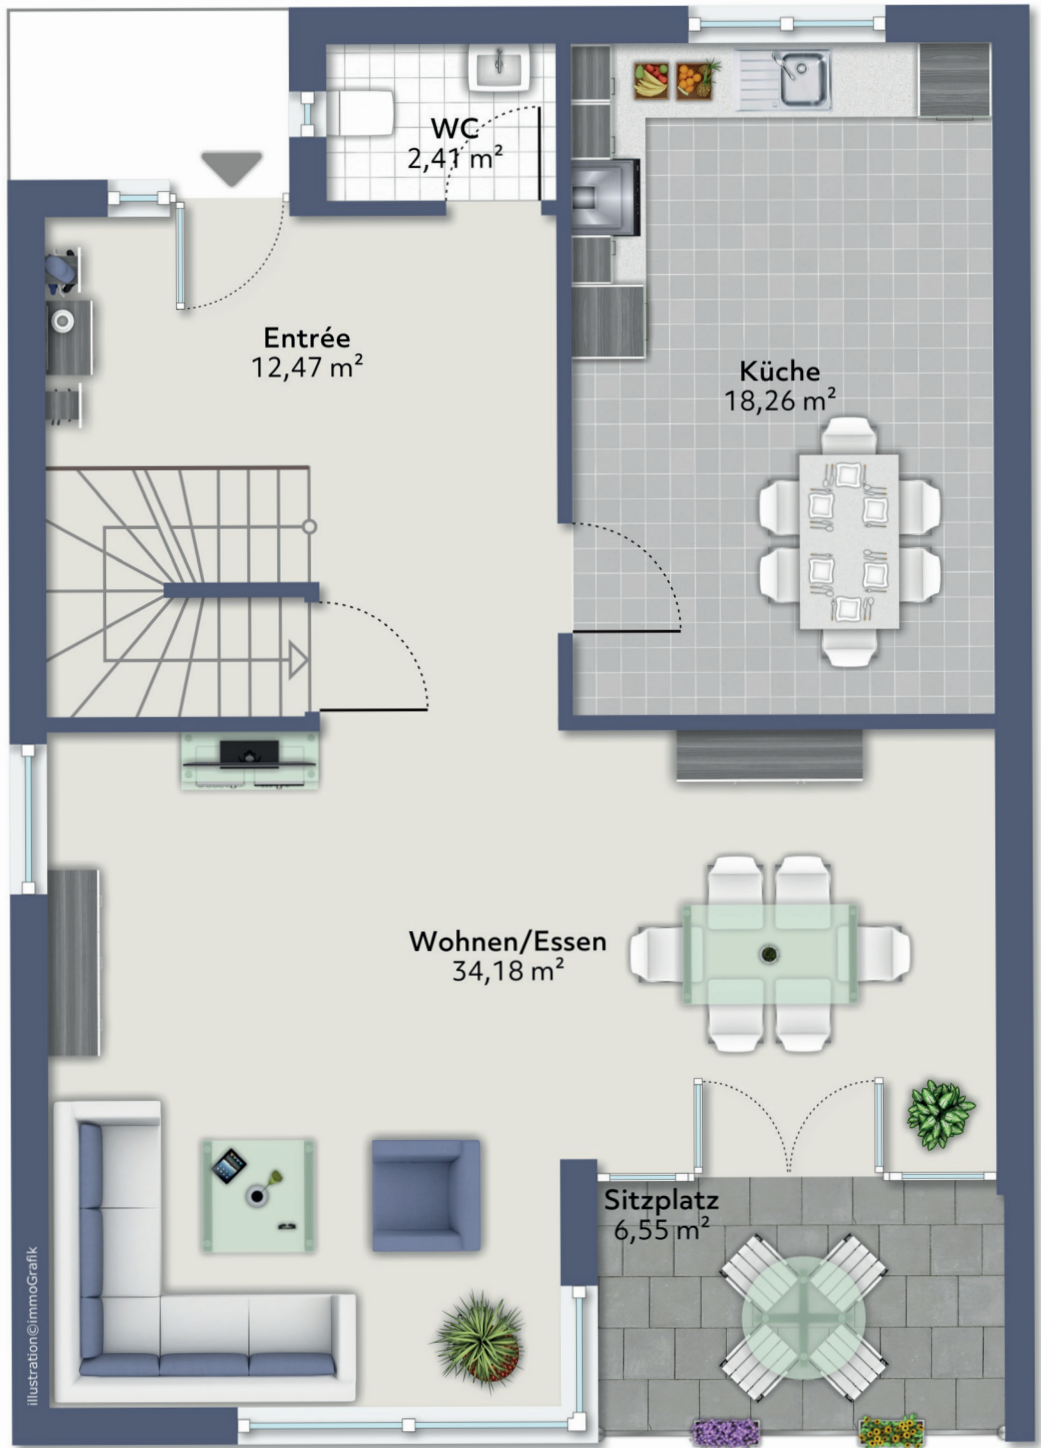

illustration©immoGrafik

Exposéplan, nicht maßstäblich

Grundriss Obergeschoss

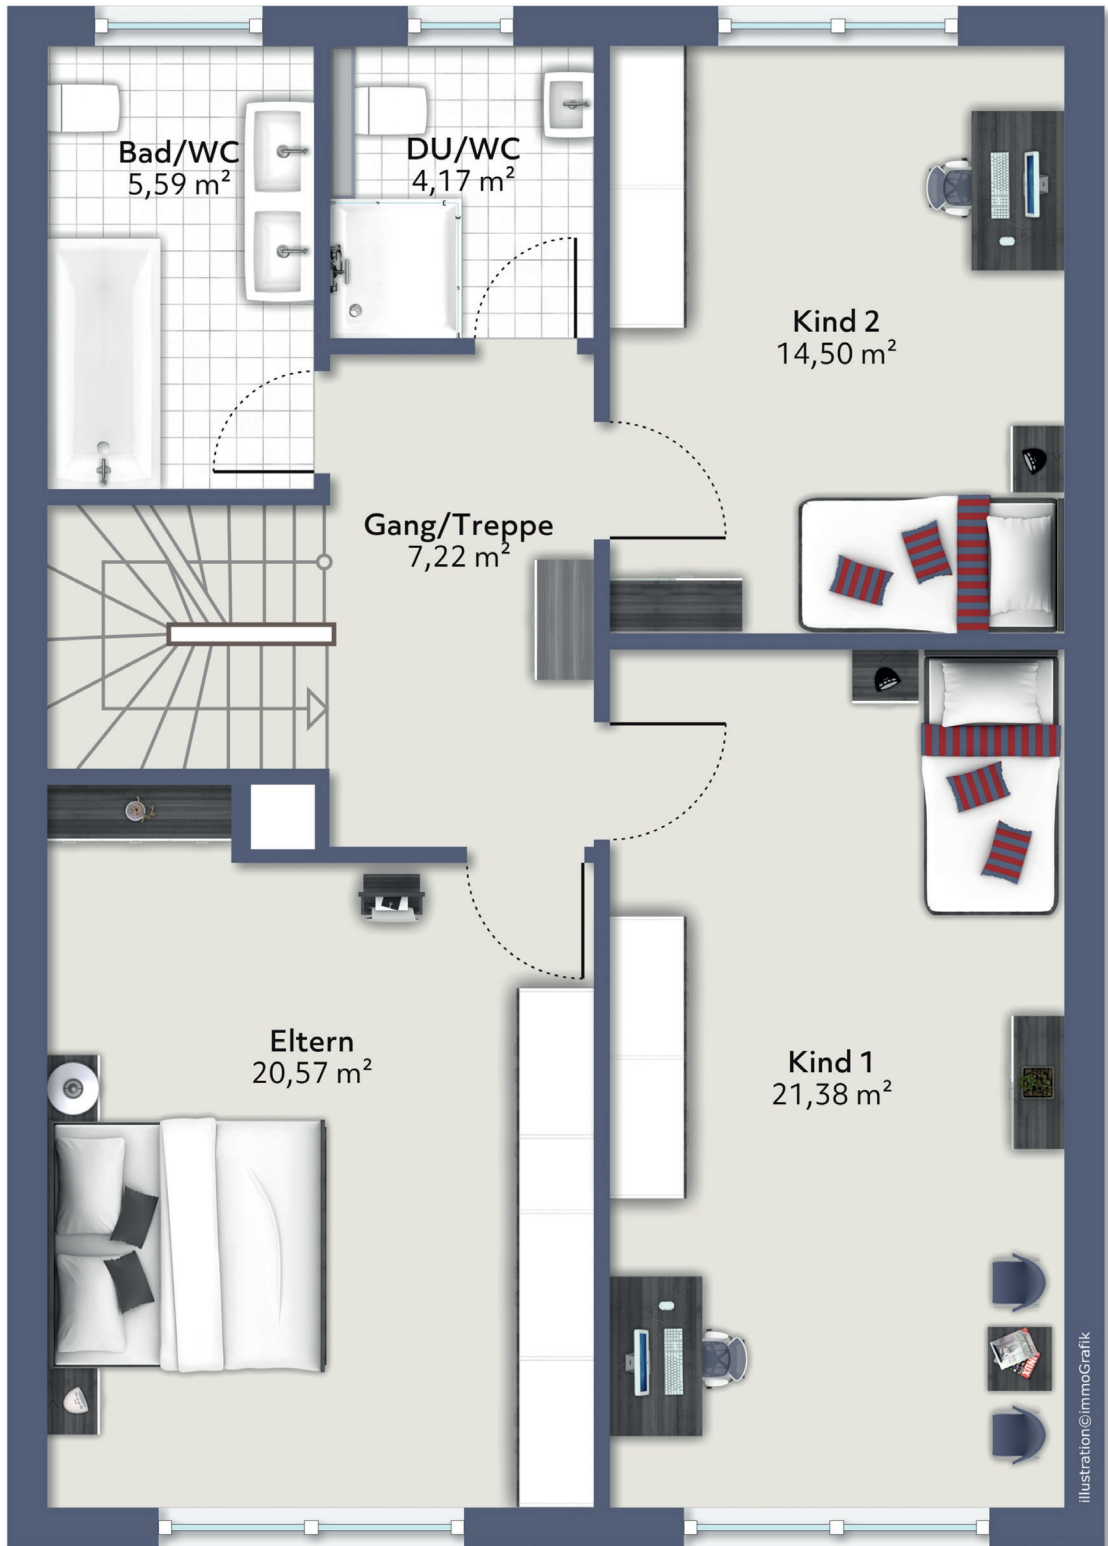

Exposéplan, nicht maßstäblich

Illustration@immoGrafik

Grundriss Dachgeschoss

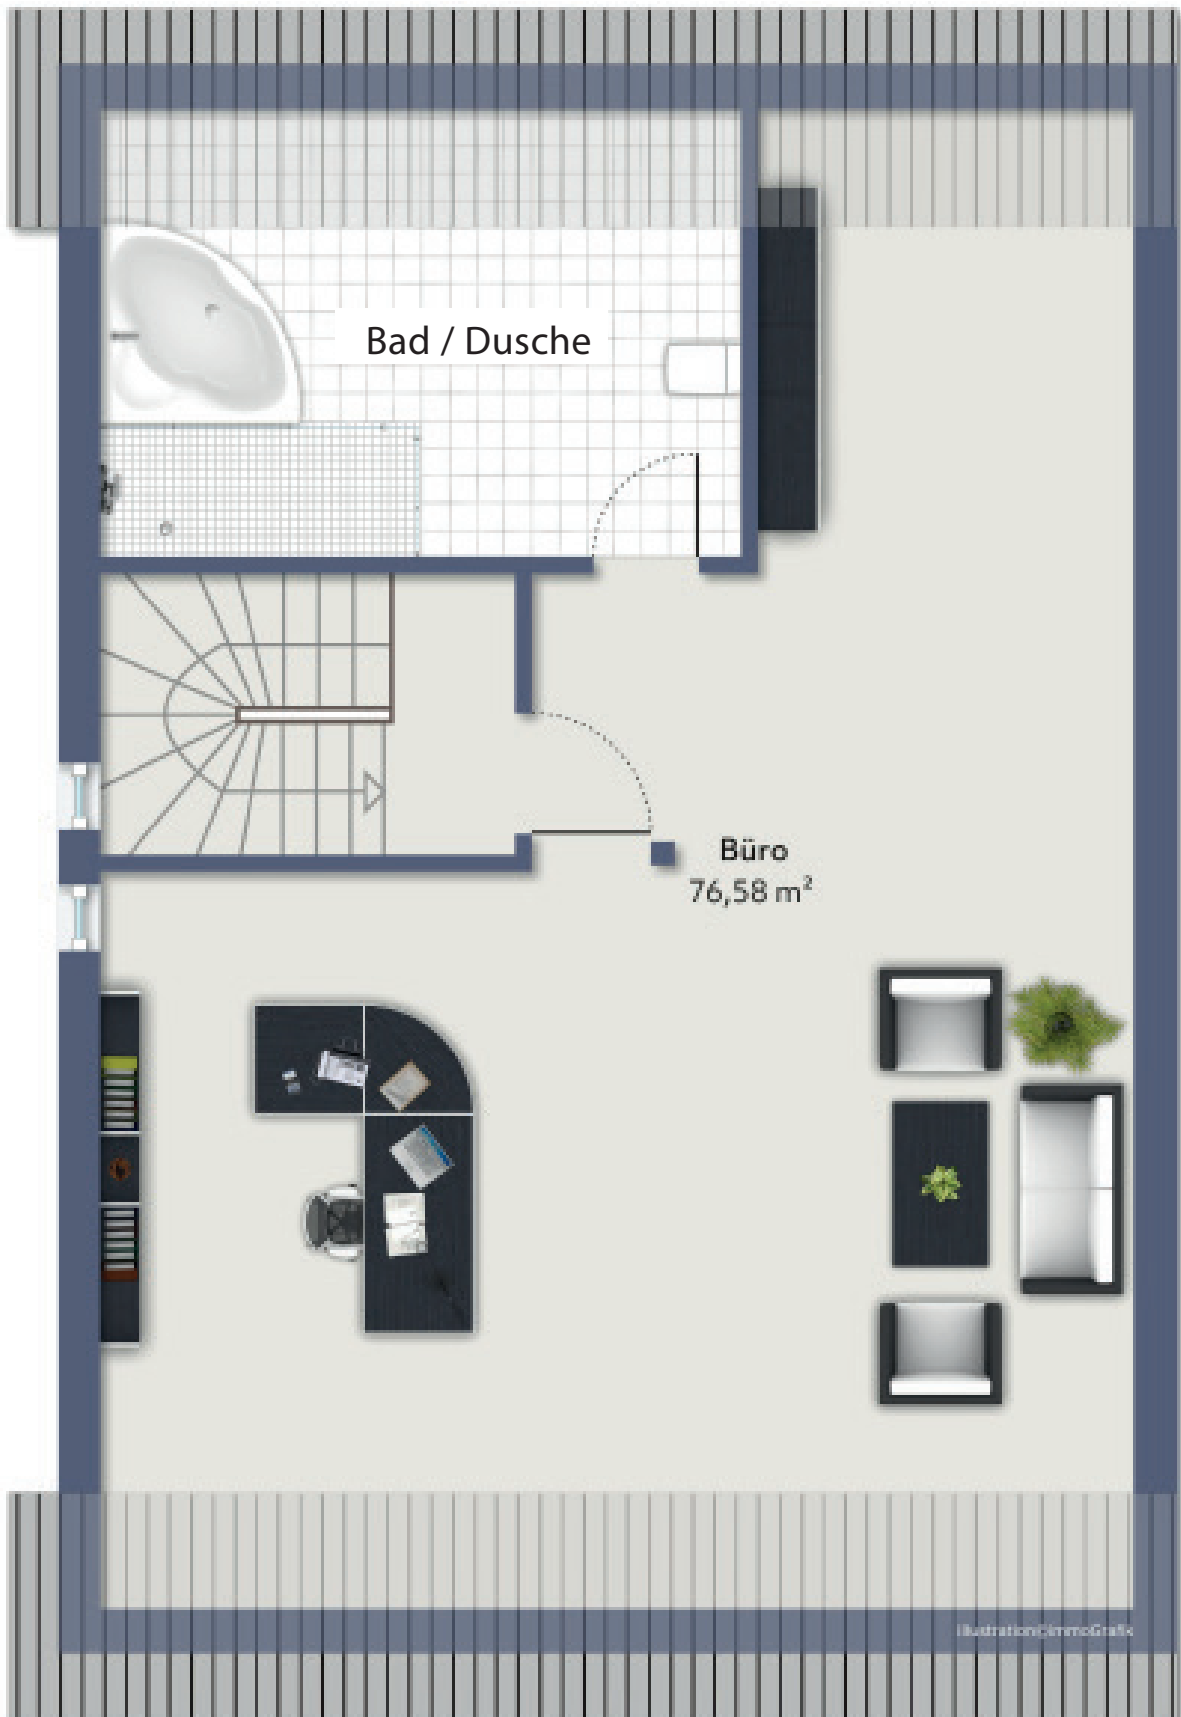


Illustration: Cimmo Grafik

Exposéplan, nicht maßstäblich

Grundriss Untergeschoss / Tiefgarage

