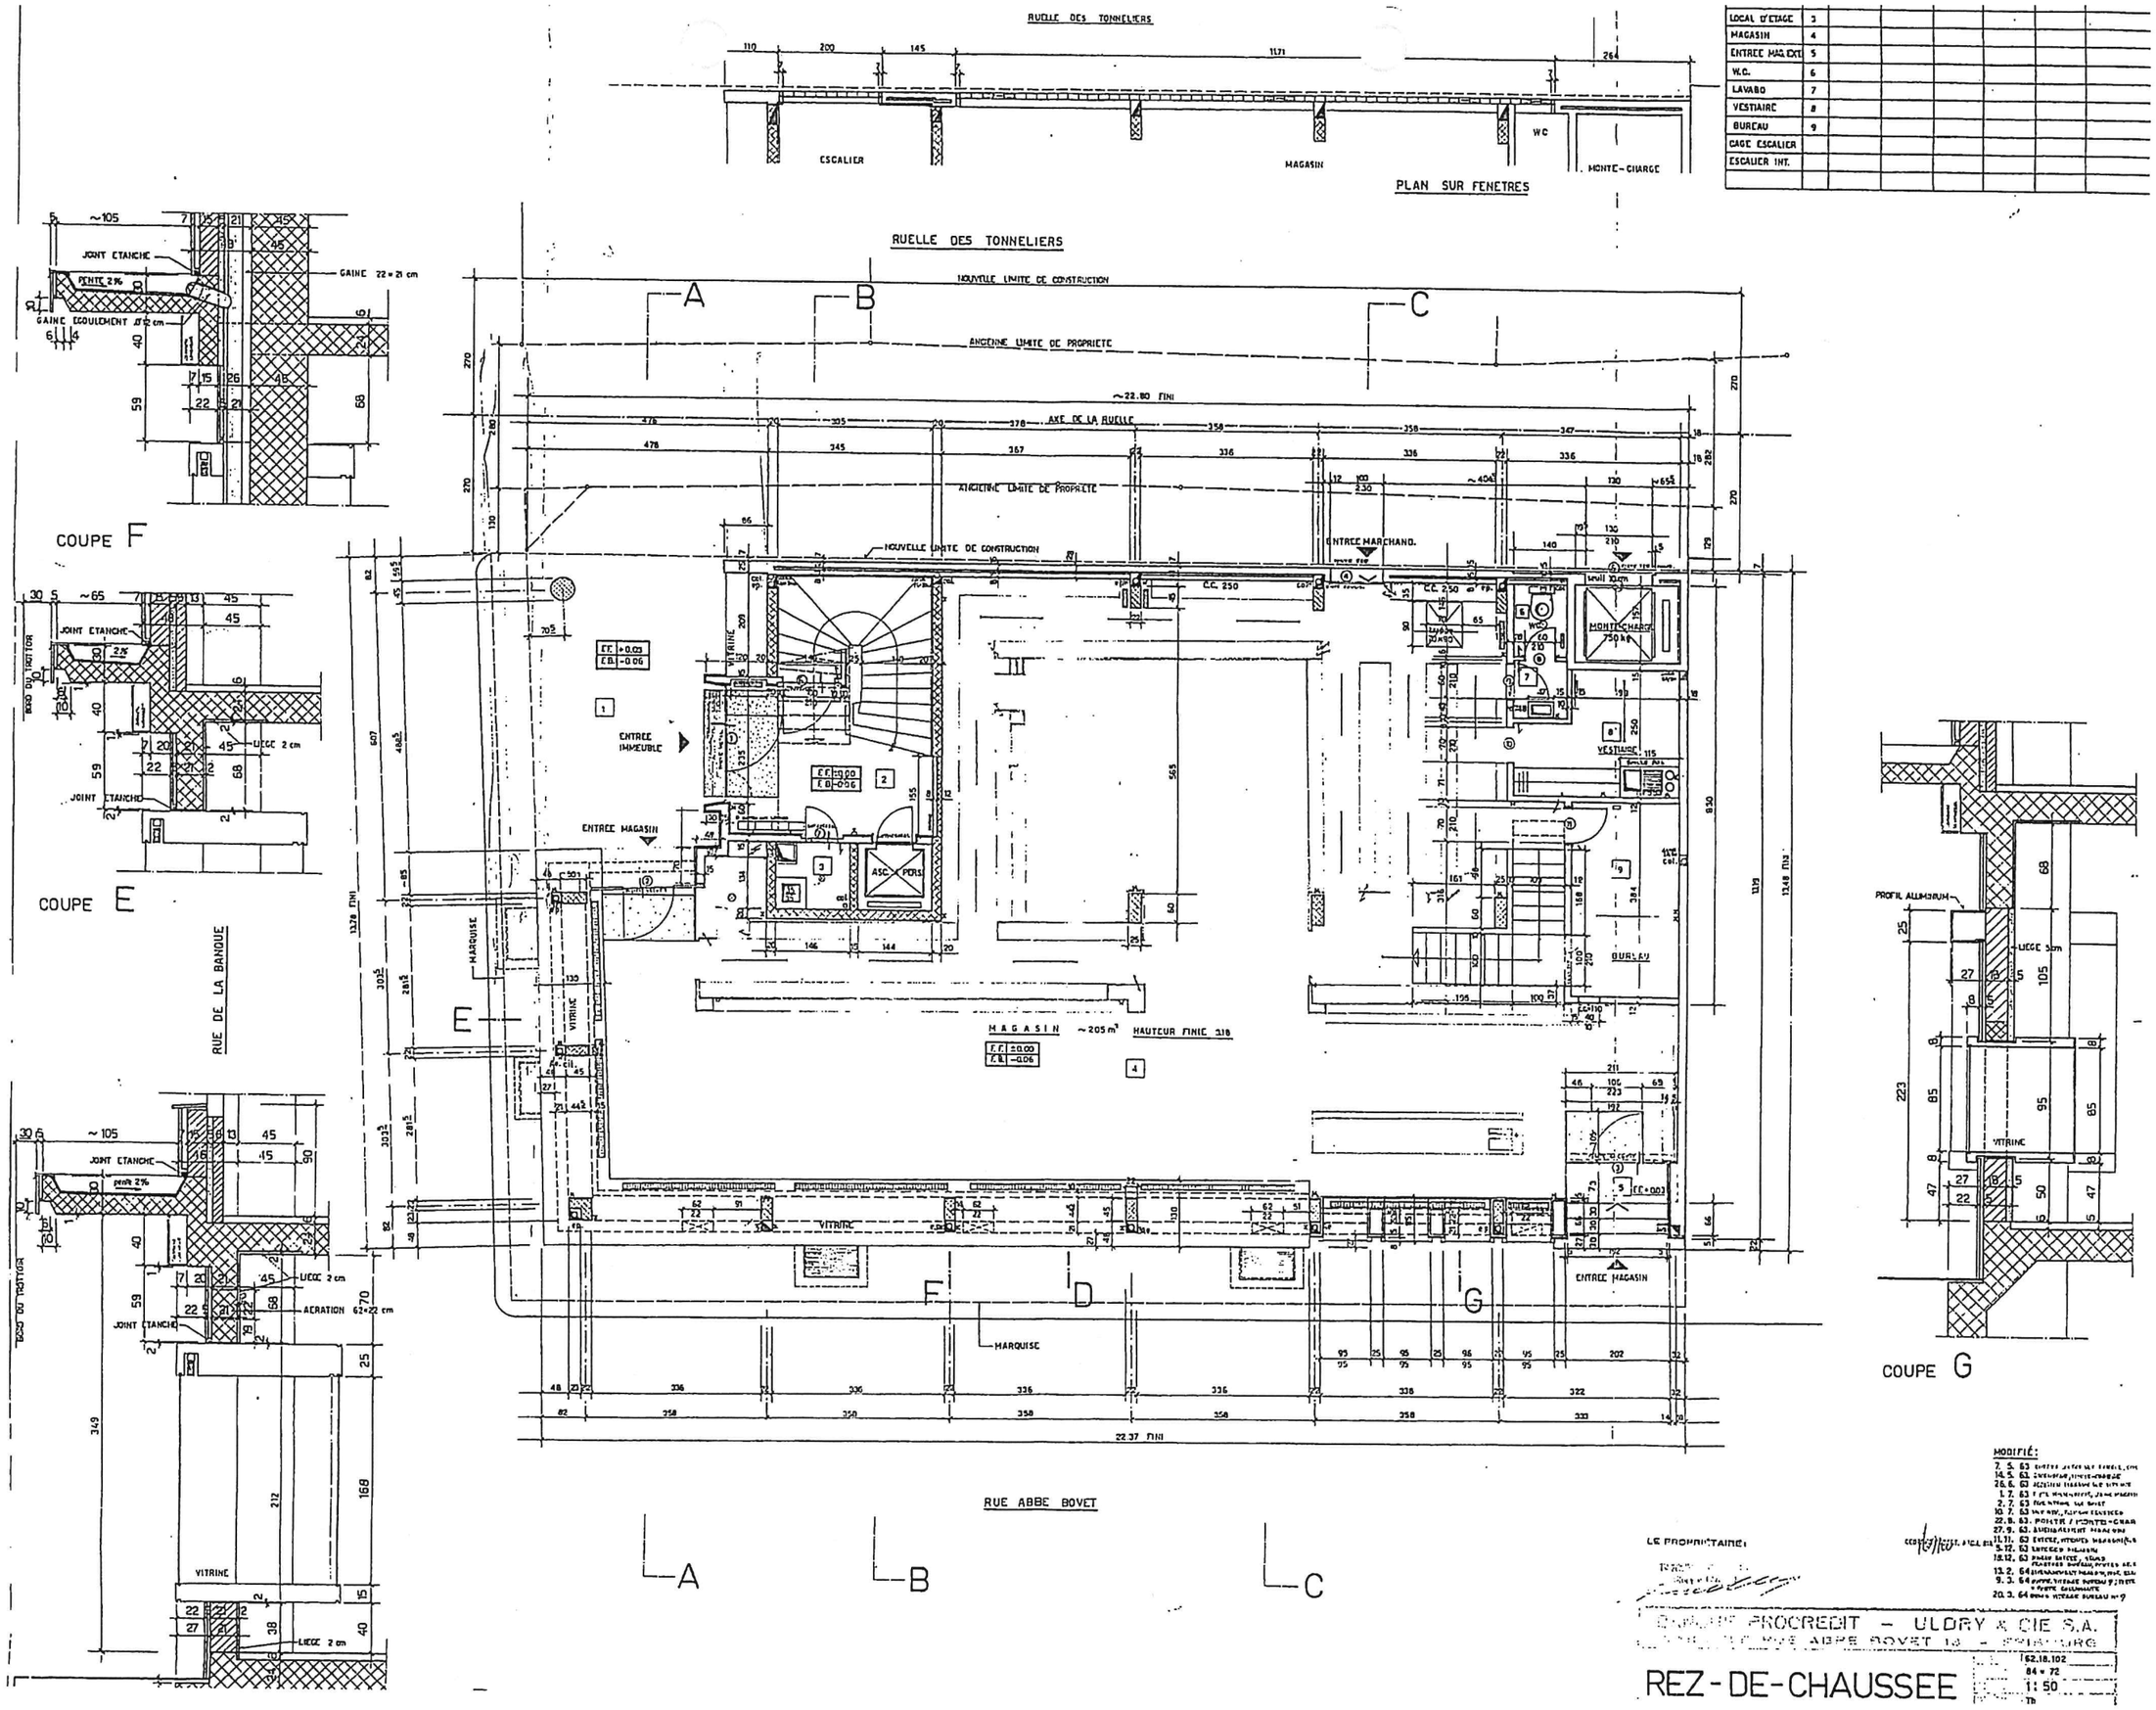
RUELLE DES TONNELIERS
ESCALIER
MAGASIN
WC
MONTE-CHARGE
PLAN SUR FENETRES
LOCAL D'ETAGE 3
MAGASIN 4
ENTREE MAG. EXT. 5
W.C. 6
LAVABO 7
VESTIAIRE 8
BUREAU 9
CAGE ESCALIER
ESCALIER INT.
RUELLE DES TONNELIERS
NOUVELLE LIMITE DE CONSTRUCTION
ANCIENNE LIMITE DE PROPRIETE
AXE DE LA RUELLE
ENTREE MARCHAND.
ENTREE IMMEUBLE
ENTREE MAGASIN
MONTE-CHARGE
VESTIAIRE
BUREAU
MAGASIN ~205 m²
HAUTEUR FINIE 318
MARQUISE
VITRINE
RUE DE LA BANQUE
RUE ABBE BOVET
COUPE F
COUPE E
COUPE G
JOINT ETANCHE
PENTE 2%
GAINE 22 x 21 cm
GAINE ECOULEMENT
LIEGE 2 cm
AERATION 62x22 cm
PROFIL ALUMINIUM
LIEGE 5 cm
A
B
C
D
E
F
G
MODIFIÉ:
LE PROPRIETAIRE:
PROCREDIT - ULDRY & CIE S.A.
RUE ABBE BOVET 13 - FRIBOURG
REZ-DE-CHAUSSEE
62.18.102
84 x 72
1:50

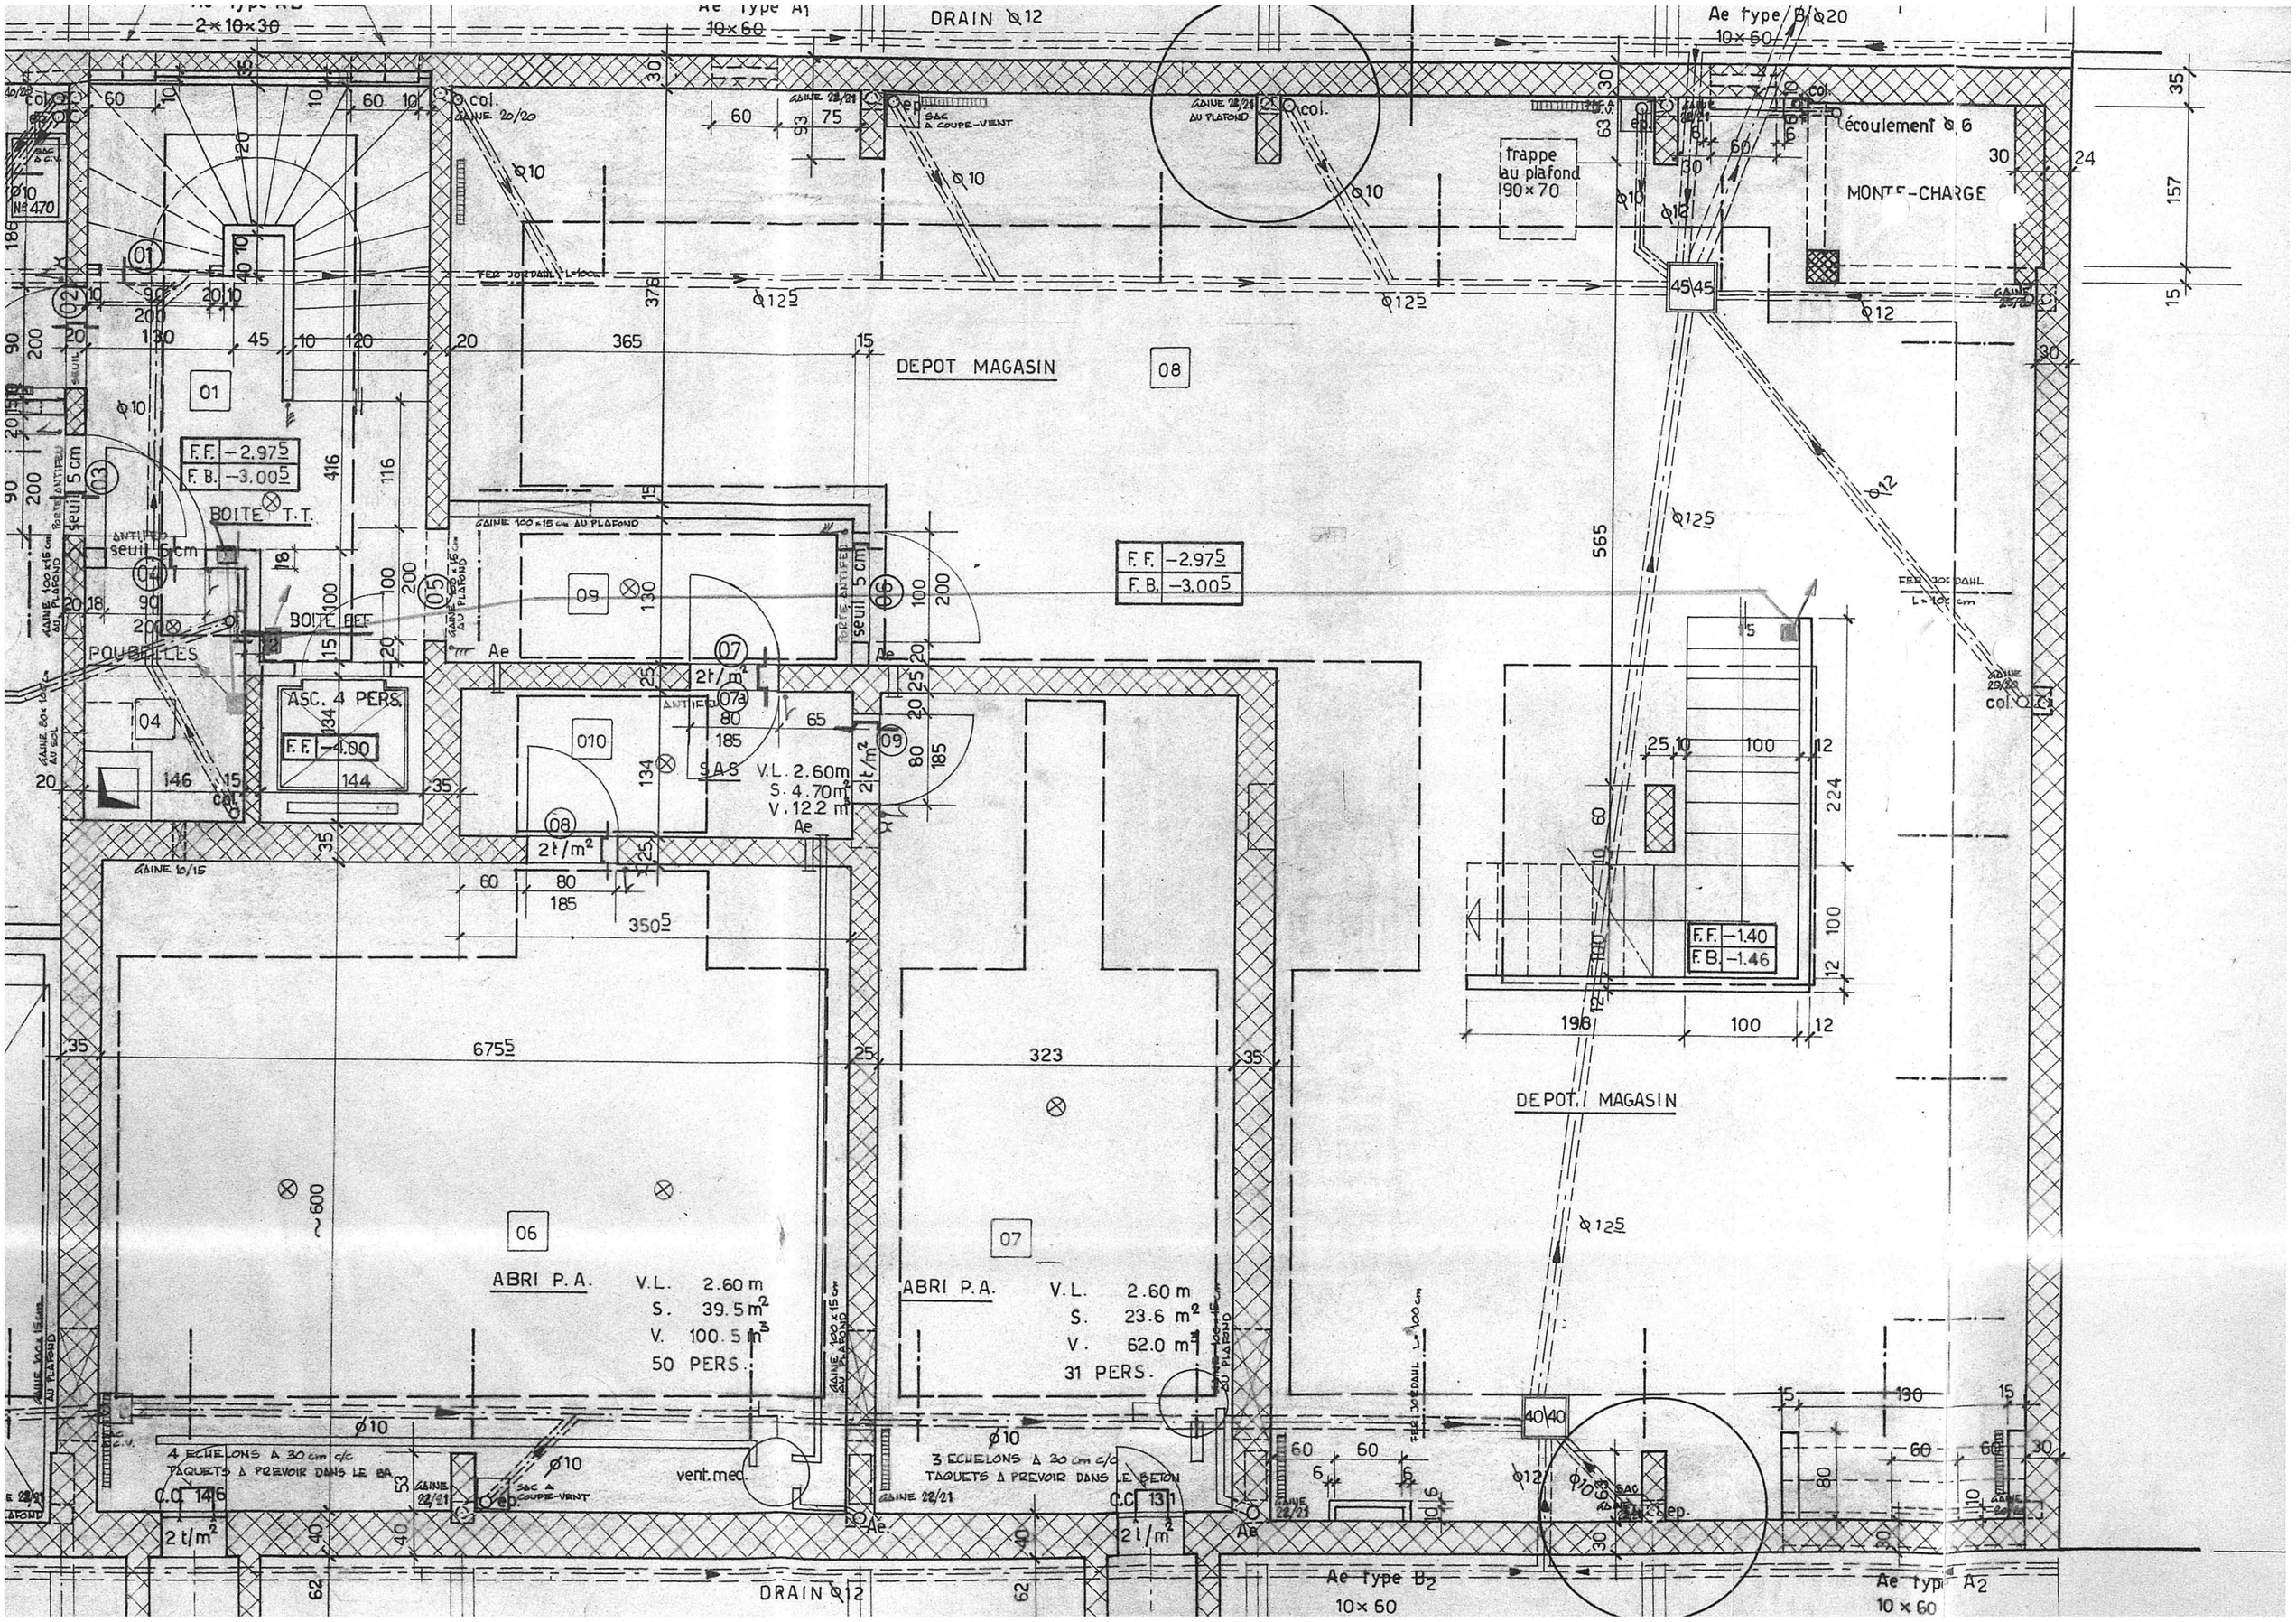
DRAIN Ø12
Ae type A1
10×60
Ae type B1 Ø20
10×60
DEPOT MAGASIN
08
01
F.F. -2.975
F.B. -3.005
BOITE T.T.
BOITE BEF
POUBELLES
ASC. 4 PERS.
F.F. -4.00
04
09
010
07
07a
SAS
V.L. 2.60m
S. 4.70m²
V. 12.2 m³
2t/m²
GAINE 10/15
675
350
06
ABRI P.A.
V.L. 2.60 m
S. 39.5 m²
V. 100.5 m³
50 PERS.
323
07
ABRI P.A.
V.L. 2.60 m
S. 23.6 m²
V. 62.0 m³
31 PERS.
4 ECHELONS A 30 cm c/c
TAQUETS A PREVOIR DANS LE BA
C.C. 146
3 ECHELONS A 30 cm c/c
TAQUETS A PREVOIR DANS LE BETON
C.C. 131
vent. méc.
SAC A COUPE-VENT
GAINE 22/21
GAINE 100×15 cm AU PLAFOND
FER JORDAIL
trappe au plafond 90×70
MONTE-CHARGE
écoulement Ø6
F.F. -1.40
F.B. -1.46
DEPOT MAGASIN
Ae type B2
10×60
Ae type A2
10×60
DRAIN Ø12