

Basel 2

Gartenstrasse 143, Basel


Lager 4

Niveau 4

Eckdaten

Ausbau: Rohbau
Nutzung: reine Lagerung
Grundbeleuchtung
Steckdosen vorhanden
Parkhaus: Kurz- sowie Dauerparkplätze verfügbar

Hinweis: Aufgrund der Komplexität finden Sie in diesem Grundrissplan nicht alle Grundlagen detailliert aufgezeichnet. Wir senden Ihnen auf Anfrage gerne die Etagenpläne und weitere Detailpläne für Fenstereinteilung, Anlieferung und Zugänglichkeiten zu.

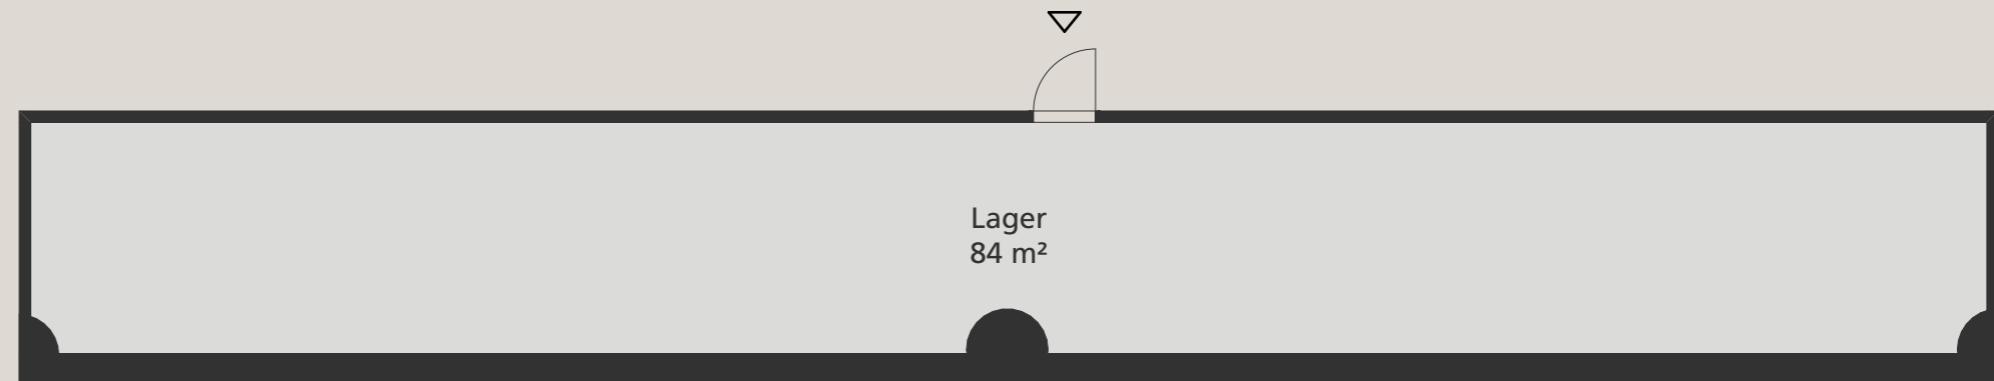

Konditionen

	Lager 4
Niveau	Niveau 4
Etage	EG
Fläche Total	84 m ²
Nettomietzins pro Jahr/ m ²	CHF 80.00
Nebenkosten pro Jahr/ m ²	CHF 15.00
Bruttomietzins pro Jahr/ m ² (exkl. MWST)	CHF 95.00