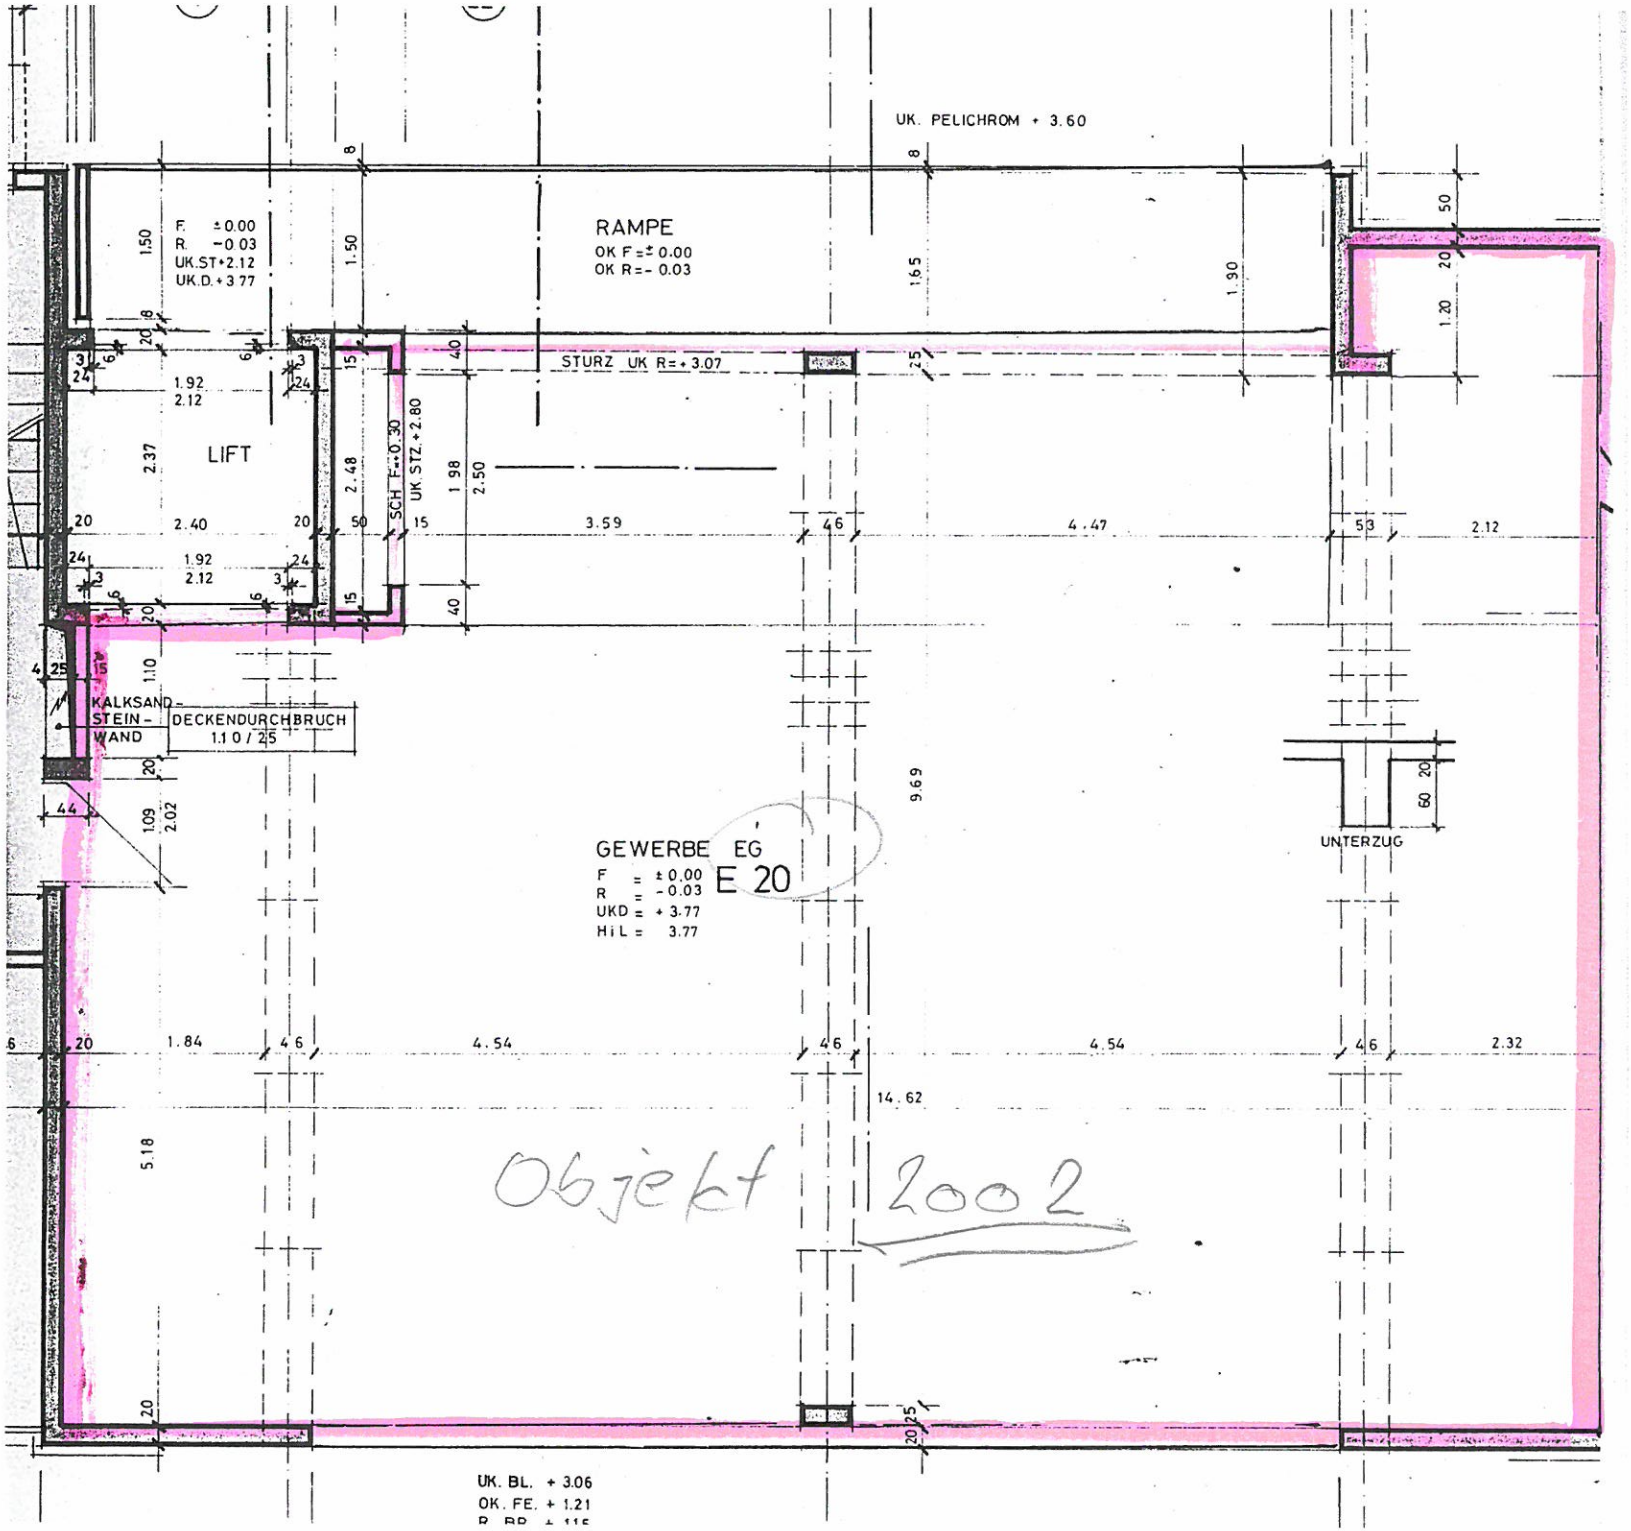
UK. PELICHROM + 3.60
RAMPE
OK F = ± 0.00
OK R = - 0.03
F. ± 0.00
R. - 0.03
UK.ST + 2.12
UK.D. + 3.77
LIFT
STURZ UK R = + 3.07
SCH F = 0.30
UK STZ. + 2.80
KALKSAND-STEIN-WAND
DECKENDURCHBRUCH 1.10 / 25
GEWERBE EG
F = ± 0.00
R = - 0.03
UKD = + 3.77
HiL = 3.77
E 20
UNTERZUG
Objekt 2002
UK. BL. + 3.06
OK. FE. + 1.21