

Industriestrasse 1-3, 3185 Schmitten

1. OBERGESCHOSS


- BÜRO
- WC
- ELEKTROSRANK



Dieser Vermietungsplan hat ausschliesslich informellen Charakter. Der Interessent kann aus dem Vermietungsplan daher keinerlei Ansprüche ableiten. Für Mietflächen, Masse, Grundrisse, Einbauelemente usw. gelten ausschliesslich die in der Hauptmietvertragsurkunde gemachten Angaben. Stand Juli 2024.

Industriestrasse 1-3, 3185 Schmitten

ERDGESCHOSS

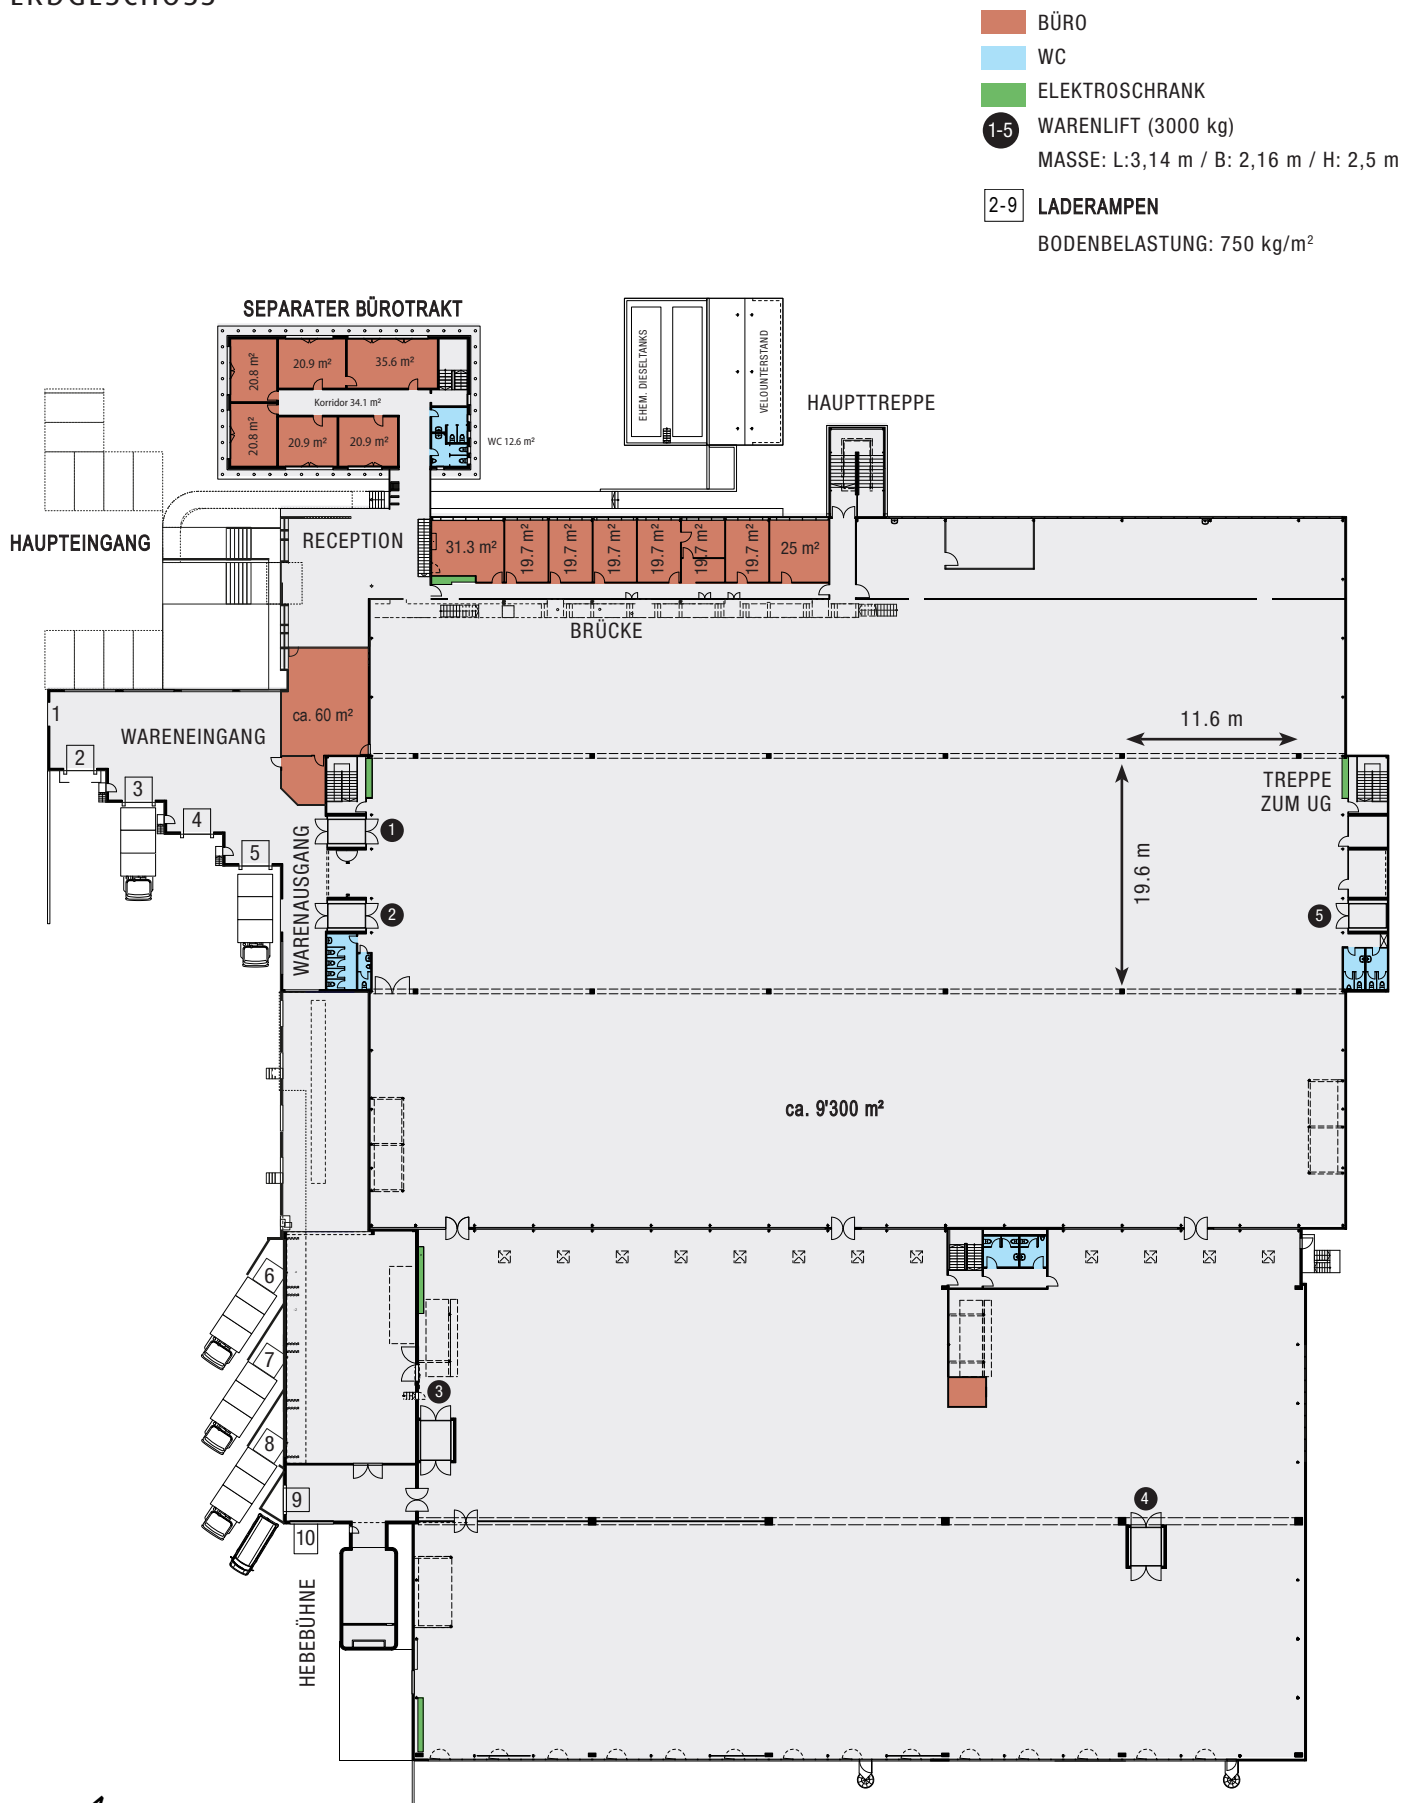

Dieser Vermietungsplan hat ausschliesslich informellen Charakter. Der Interessent kann aus dem Vermietungsplan daher keinerlei Ansprüche ableiten. Für Mietflächen, Masse, Grundrisse, Einbauelemente usw. gelten ausschliesslich die in der Hauptmietvertragsurkunde gemachten Angaben. Stand Juli 2024.

Industriestrasse 1-3, 3185 Schmitten


UNTERGESCHOSS

- ARCHIVRÄUME MIT TAGESLICHT / BÜRO
- WC
- ELEKTROSCHRANK
- 1-5 WARENLIFT (3000 kg)
MASSE: L: 3,14 m / B: 2,16 m / H: 2,5 m

BODENBELASTUNG

STREIFENSTAPEL: 2000 kg/m²

BLOCKSTAPEL: 1000 kg/m²

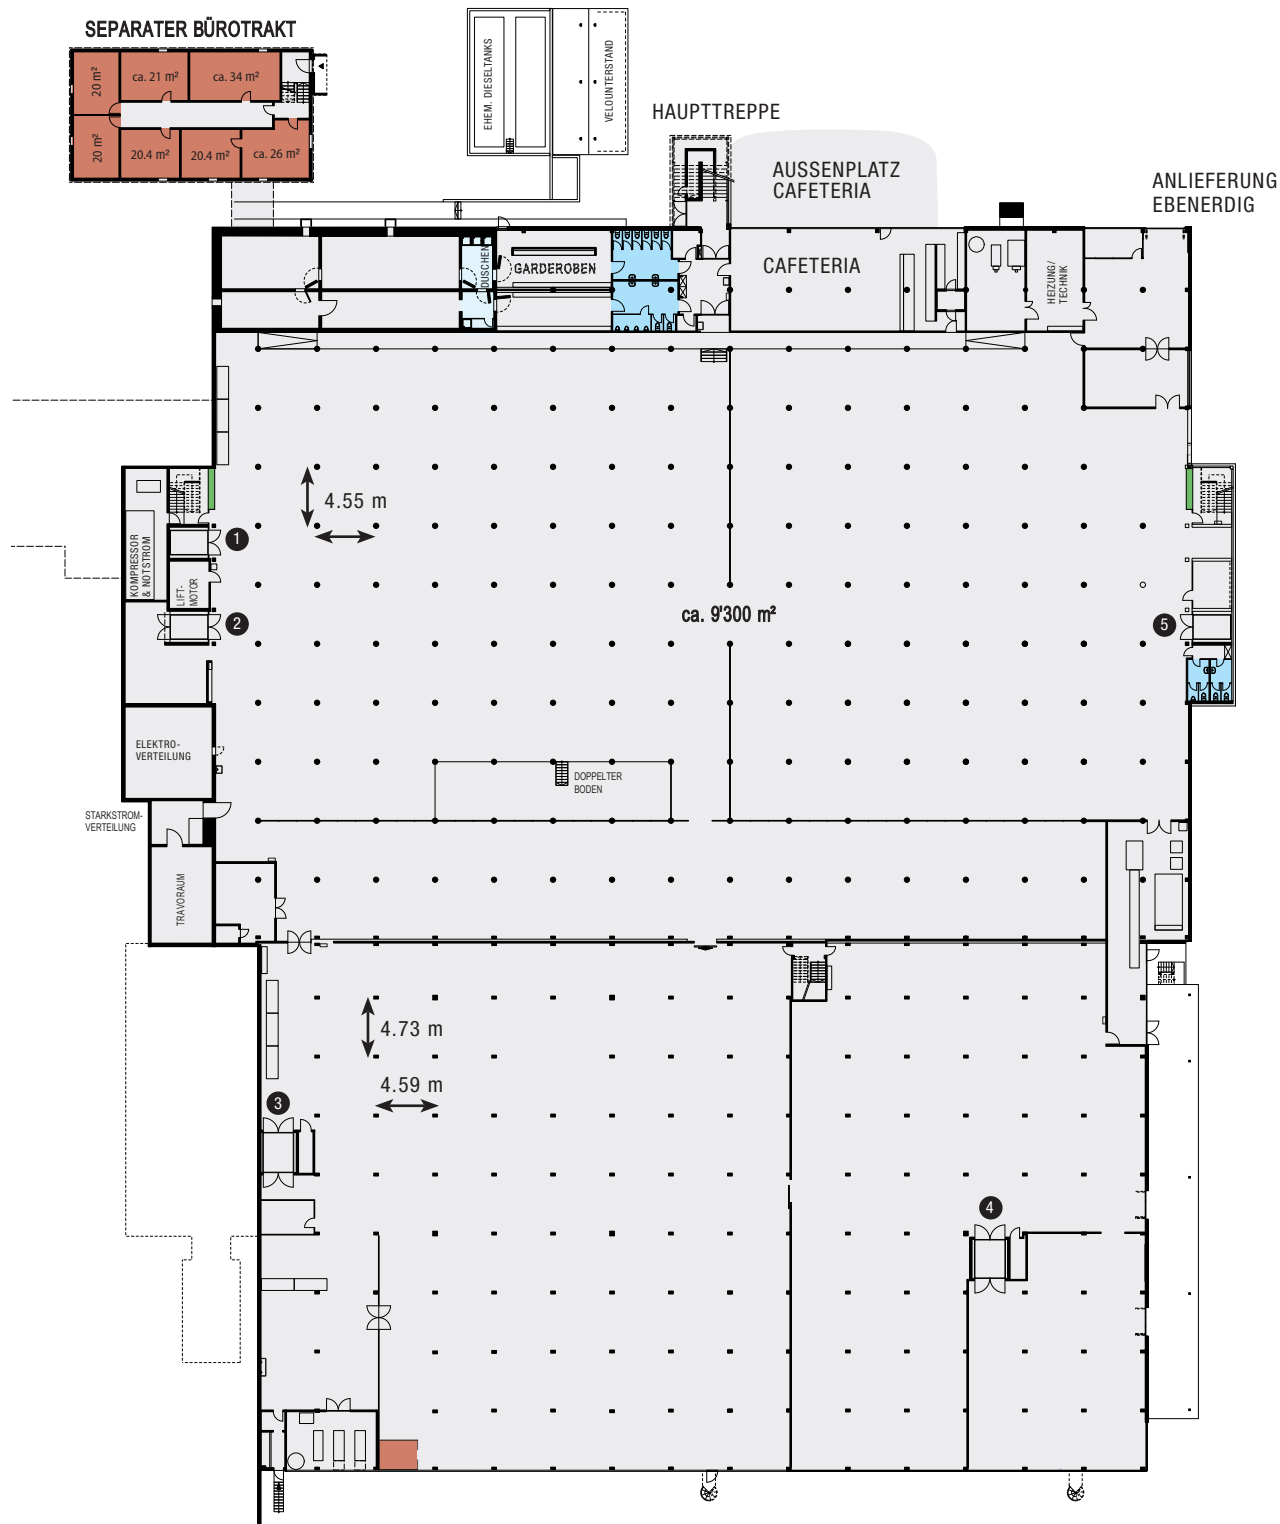

Dieser Vermietungsplan hat ausschliesslich informellen Charakter. Der Interessent kann aus dem Vermietungsplan daher keinerlei Ansprüche ableiten. Für Mietflächen, Masse, Grundrisse, Einbauelemente usw. gelten ausschliesslich die in der Hauptmietvertragsurkunde gemachten Angaben. Stand Juli 2024.