


Dienstleistungsflächen


	Fläche	Referenz-Nr.	Stockwerk
Gewerbe 1	72.3 m ²	4346.01.0003	EG

Raumhöhe allgemein 2.40 m

☐ Bereiche mit einer Raumhöhe von 2.32 m

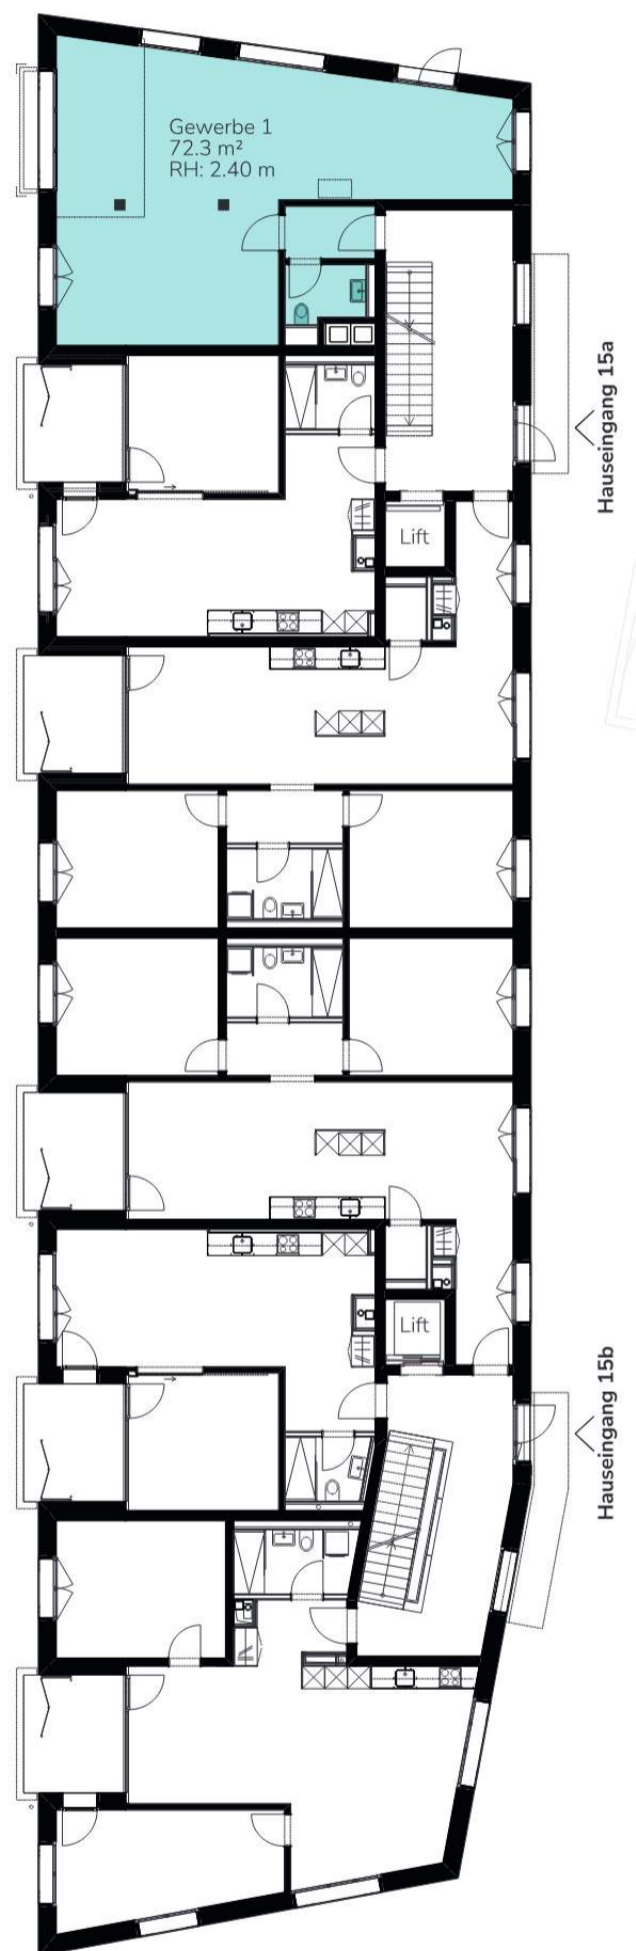

Hausübersicht

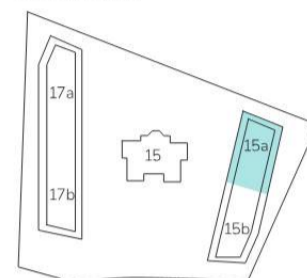

Etagenübersicht

