


Schlössli

Kirchbergstrasse 17a/17b
3400 Burgdorf

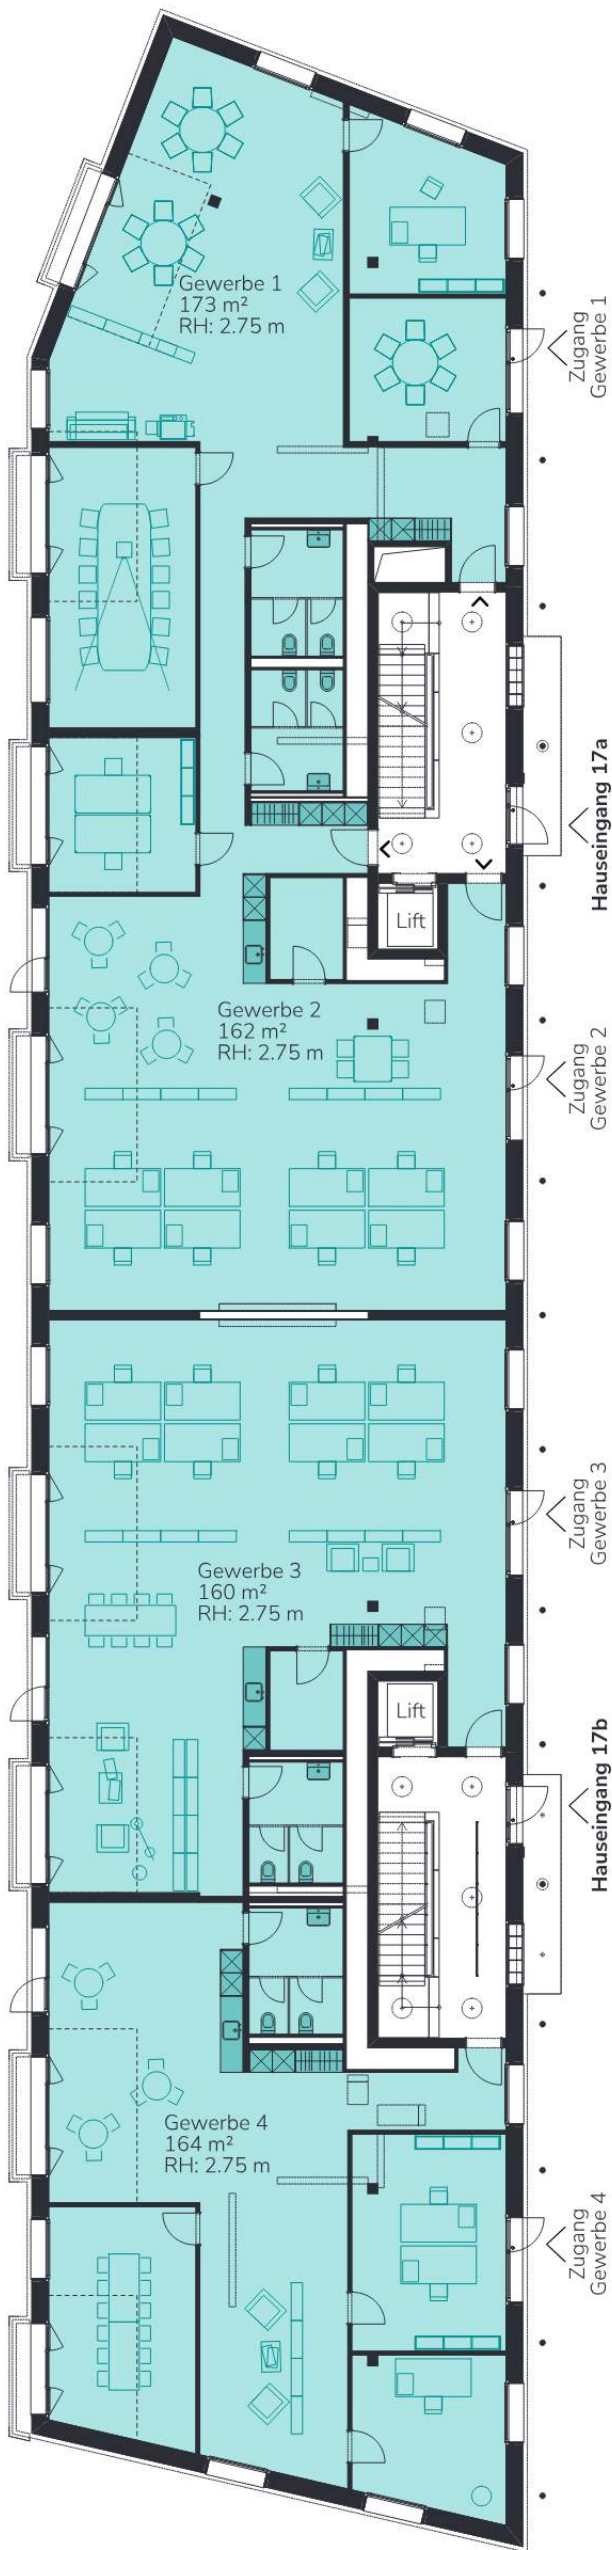


Dienstleistungsflächen


	Fläche	Referenz-Nr.	Stockwerk
Gewerbe 1	173 m ²	4346.03.0002	EG
Gewerbe 2	162 m ²	4346.03.0001	EG
Gewerbe 3	160 m ²	4346.04.0002	EG
Gewerbe 4	164 m ²	4346.04.0001	EG

Raumhöhe allgemein 2.75 m
Bereiche mit einer Raumhöhe von 2.67 m

Hausübersicht

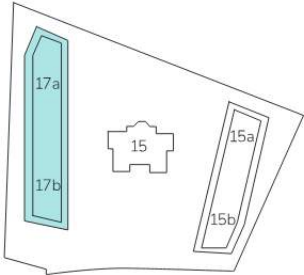

Etagenübersicht

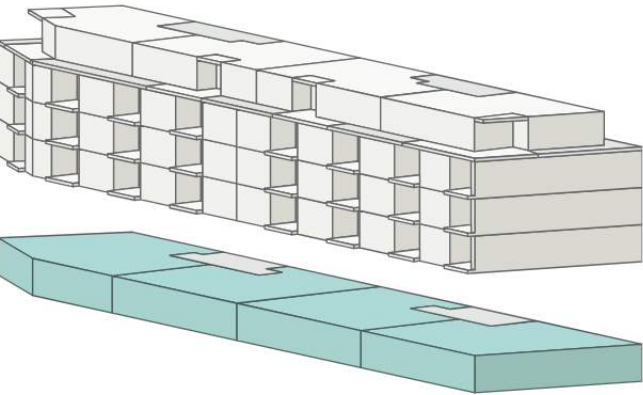

Alle Angaben sind Ca.-Angaben. Änderungen bleiben vorbehalten.

Masstab 1:200

0 5m 4m 10m



Bei unskalierem Ausdruck auf DIN A3