


Erdgeschoss

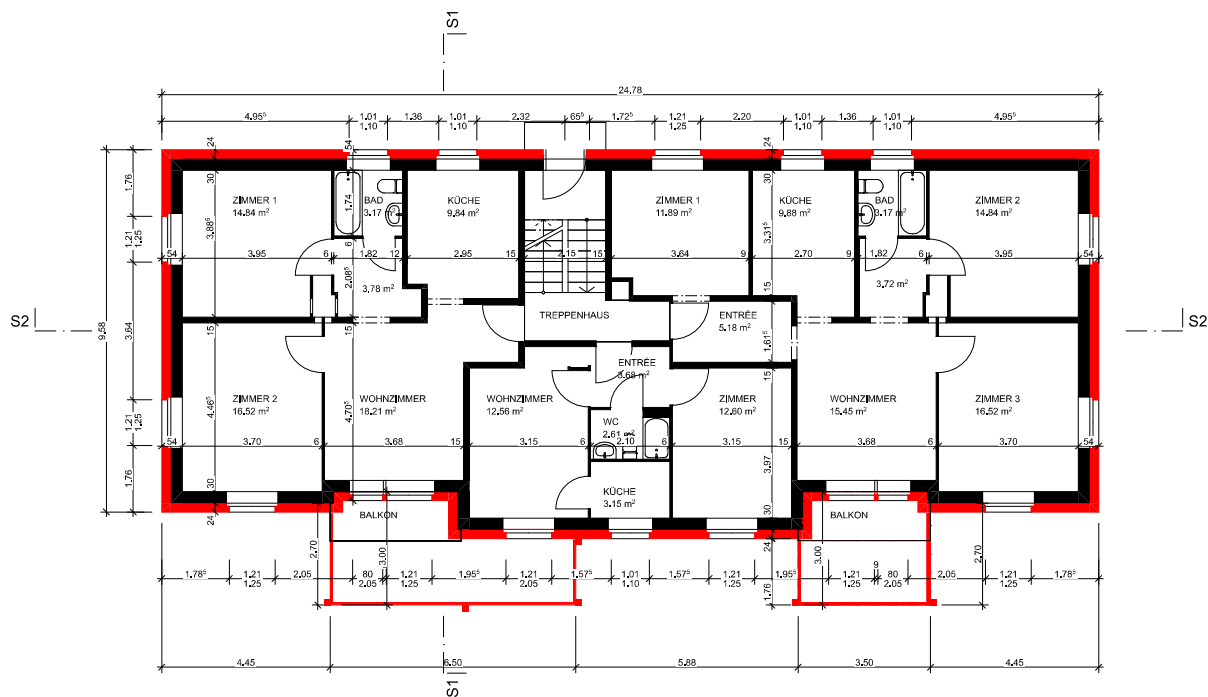

BAUPROJEKT MFH Steinhofstrasse 67, Burgdorf		AUFTRAGGEBER Tschannen Immobilien AG Bühlen 43 Endthal, 3703 Aeschi b. Spiez		PLANVERFASSTER Architekturbüro Evelina Lüthi Statthalterstrasse 42, 3018 Bern		
PLANNUMMER 2	PLANTITEL Erdgeschoss	MASSSTAB 1:100	PLANGRÖSSE Format: A3	GEZEICHNET F. Steiner	DATUM 28.01.2023	REVIDIERT 20.02.2023

BAUGESUCH
UNTERSCHRIFT: Bauherr
UNTERSCHRIFT: Architektin

LEGENDE
SCHWARZ = BESTEHEND
GELB = ABRUCH
ROT = NEUBAU