


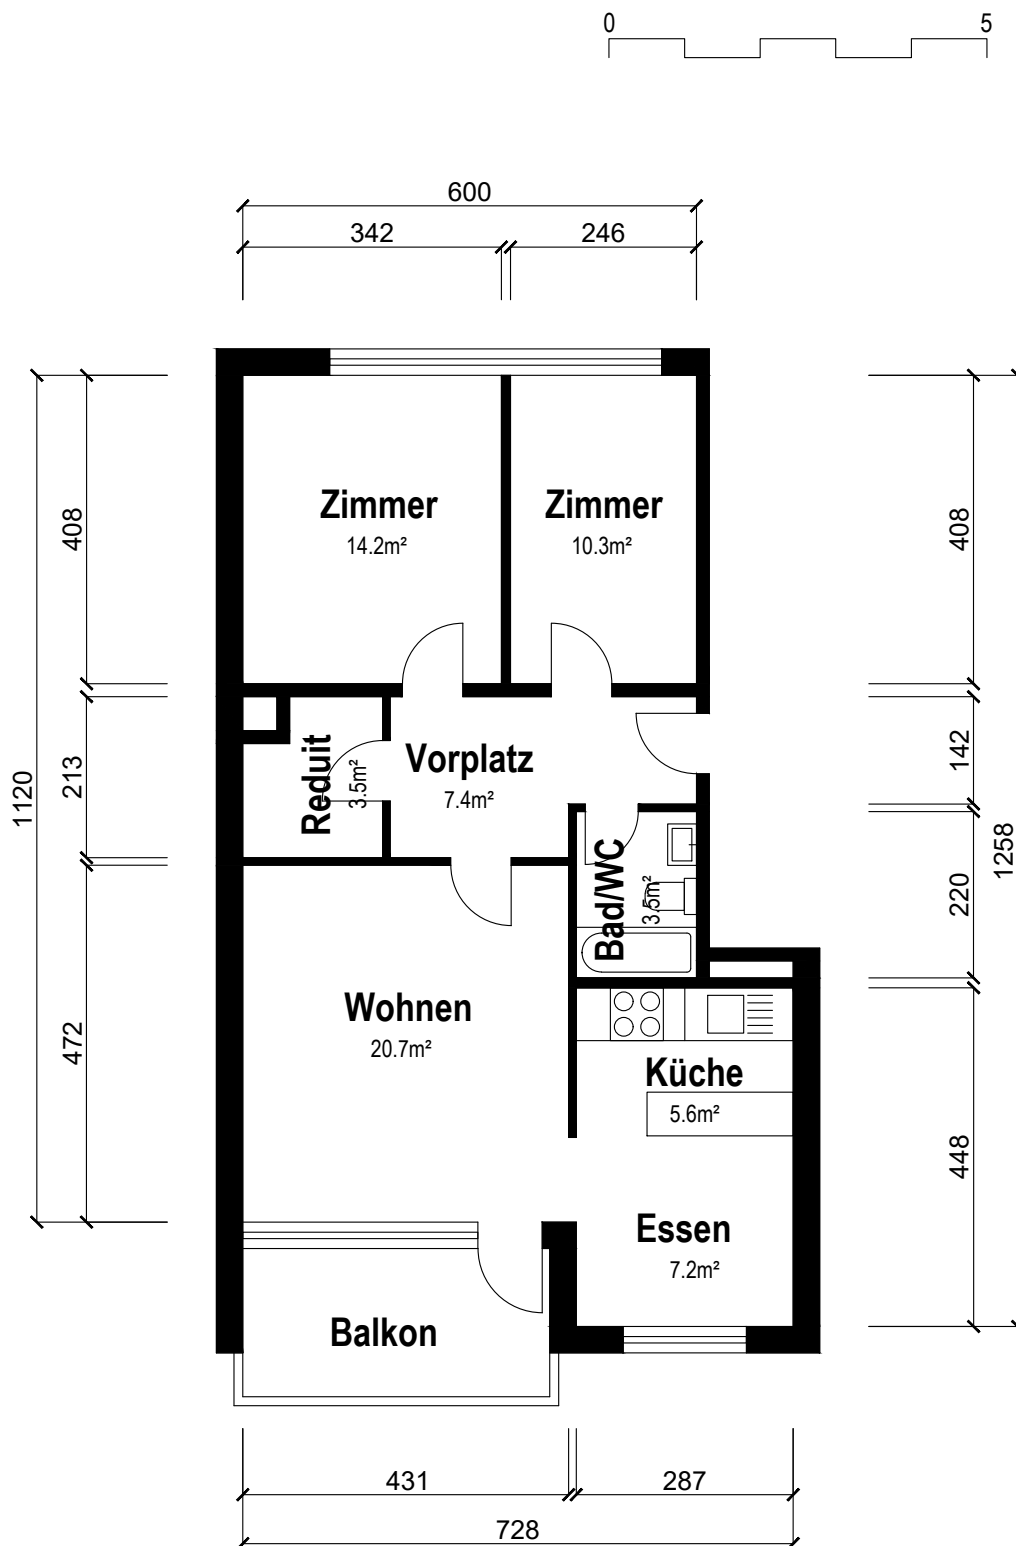

Haftungsausschluss: Sämtliche Angaben, Pläne und Darstellungen in dieser Dokumentation sind ohne Gewähr, erheben nicht den Anspruch auf Vollständigkeit und können noch Änderungen unterliegen. Die Flächenangaben sind approximative und die Wohnungstrennwände können von Geschoss zu Geschoss etwas verschoben sein. Die jeweiligen Masse sind in jeder Wohnung aufzunehmen.