


1.OG

1:100

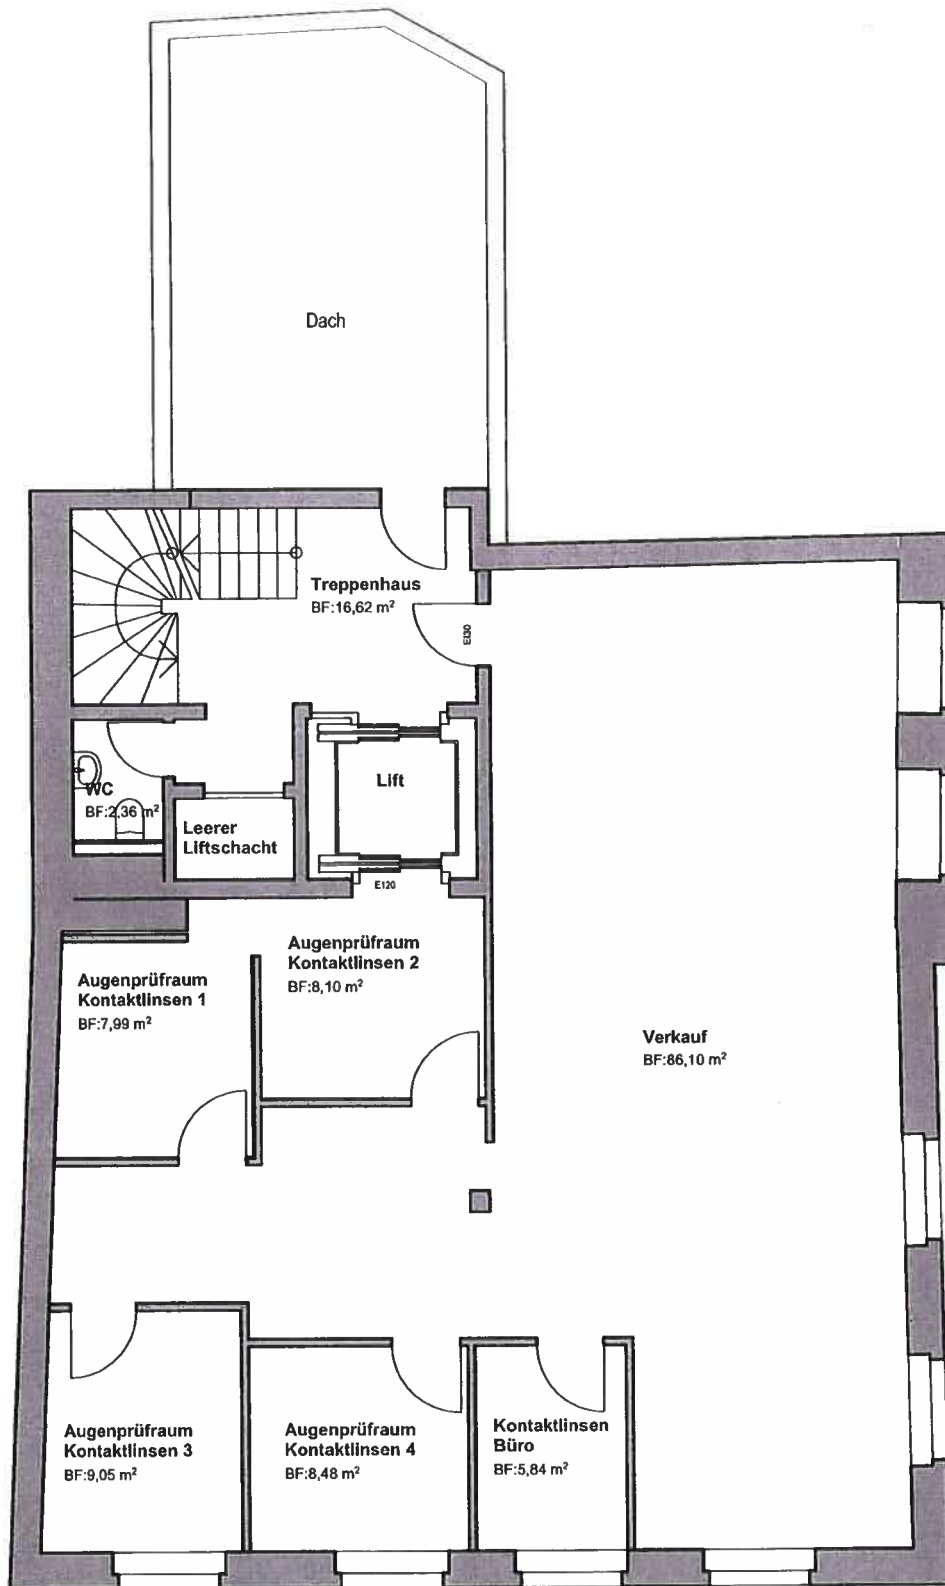

Ist-Zustand

PLAN NR.: 580C-37

MASSSTAB: 1:100

cityplanAG zürich

architektur
generalplanungPelikan-Platz 5
CH-8027 ZürichTelefon: 044 218 93 11
Fax: 044 218 93 12
E-mail: info@cityplanag.ch

PROJEKTNAME.:

Geschäftshaus

Schmidgasse 1, 8400 Winterthur

LAYOUTNAME.:

Vermietung ZKB - 1.OG

DATUM: 16.03.2021

REV.:

FORMAT: A4

GEZ.: knc

u
bl
50