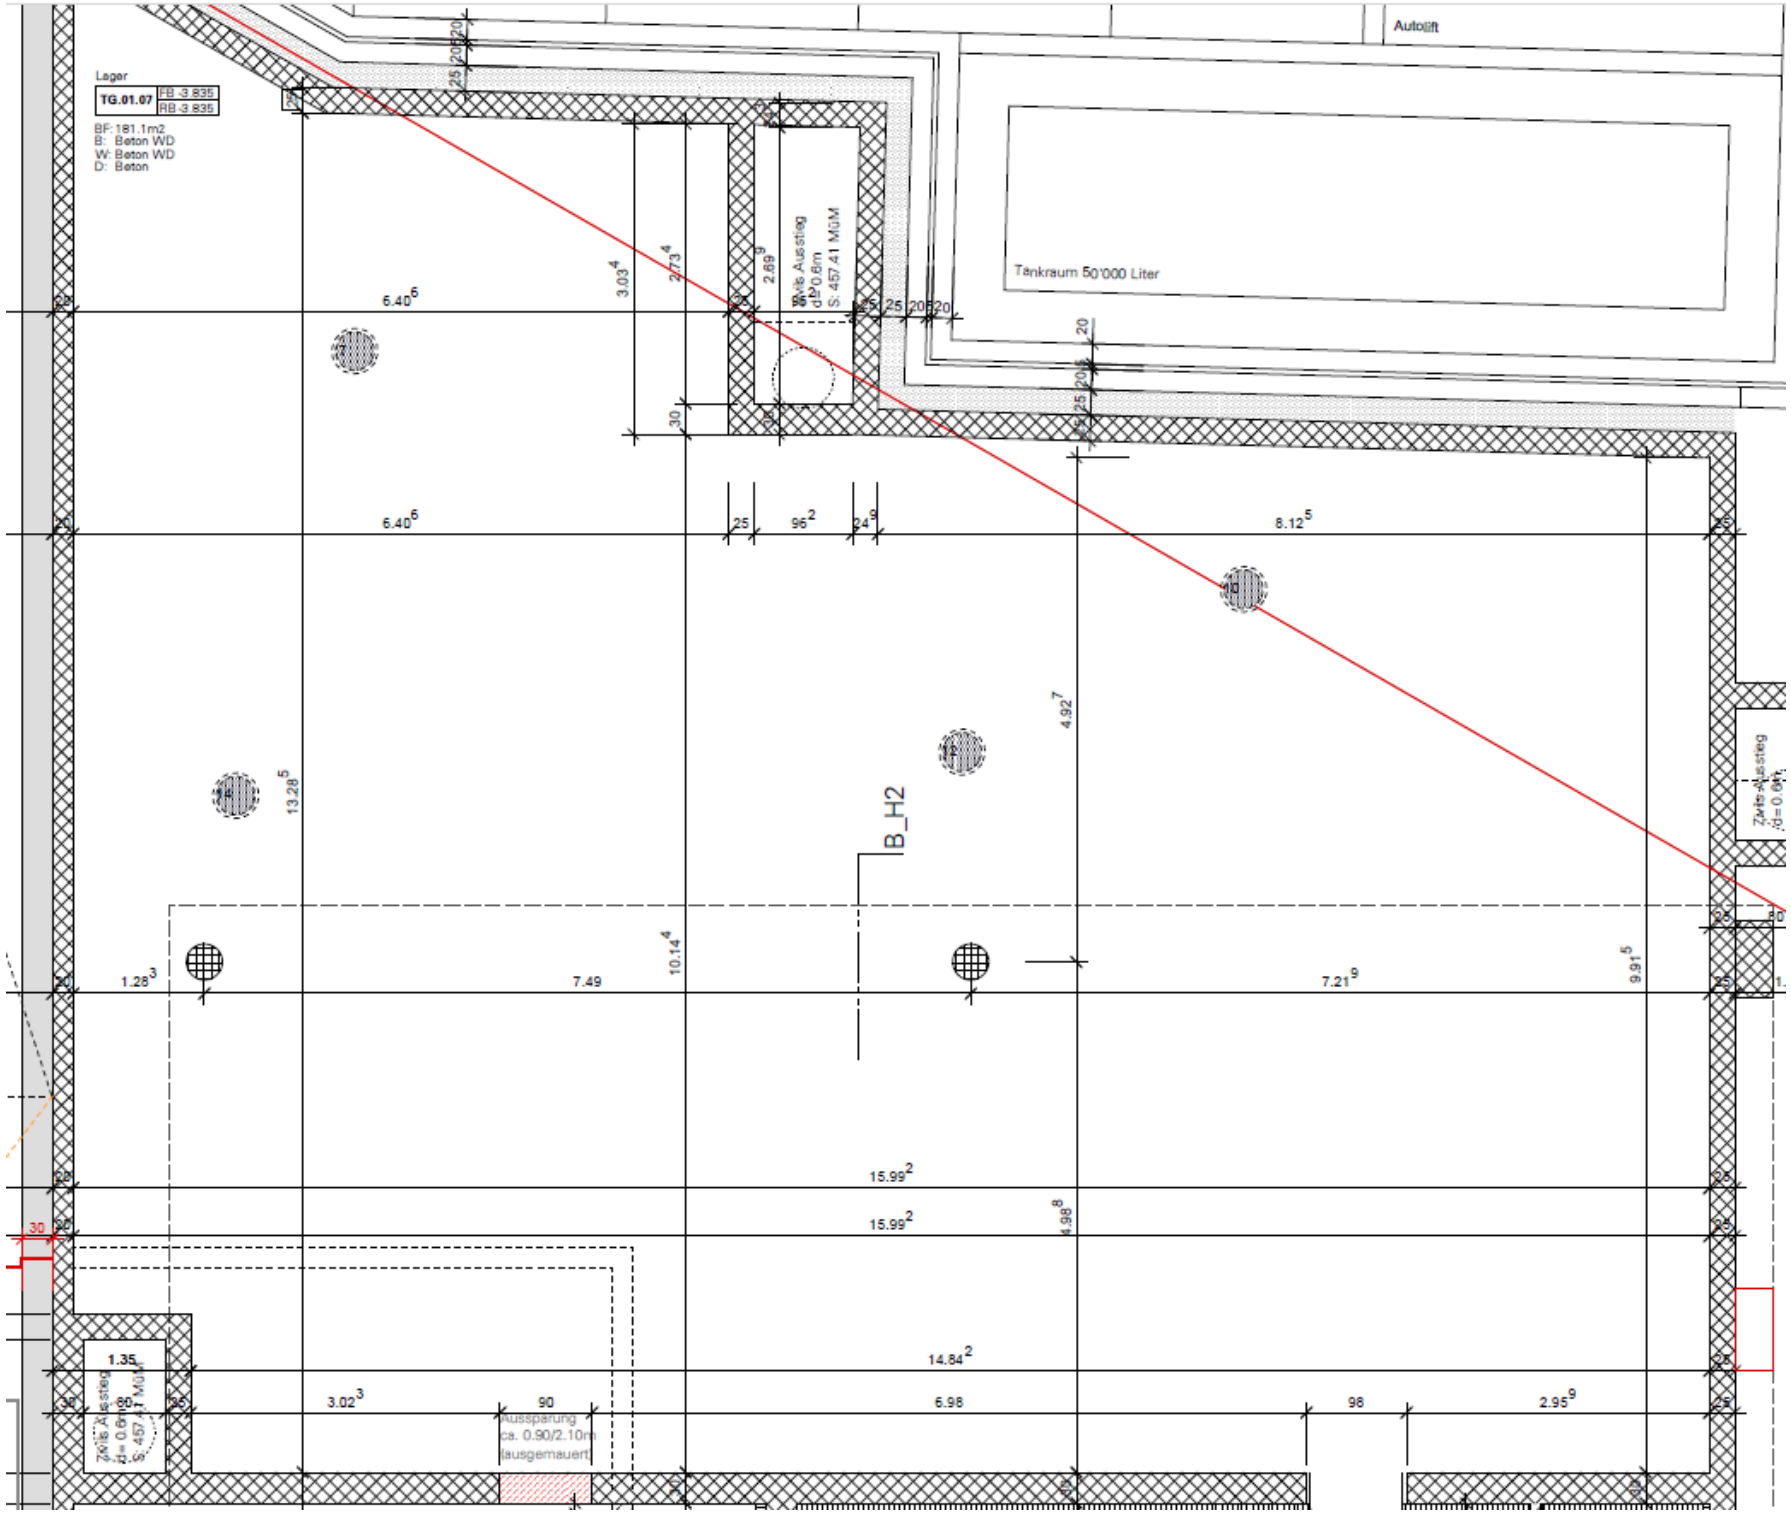
Lager
TG.01.07
FB -3.835
RB -3.835
BF: 181.1m2
B: Beton WD
W: Beton WD
D: Beton
Autolift
Tankraum 50'000 Liter
Zwis. Ausstieg
d=0.6m
S: 457.41 MüM
B_H2
Aussparung
ca. 0.90/2.10m
ausgemauert