



4. Obergeschoss Wing B

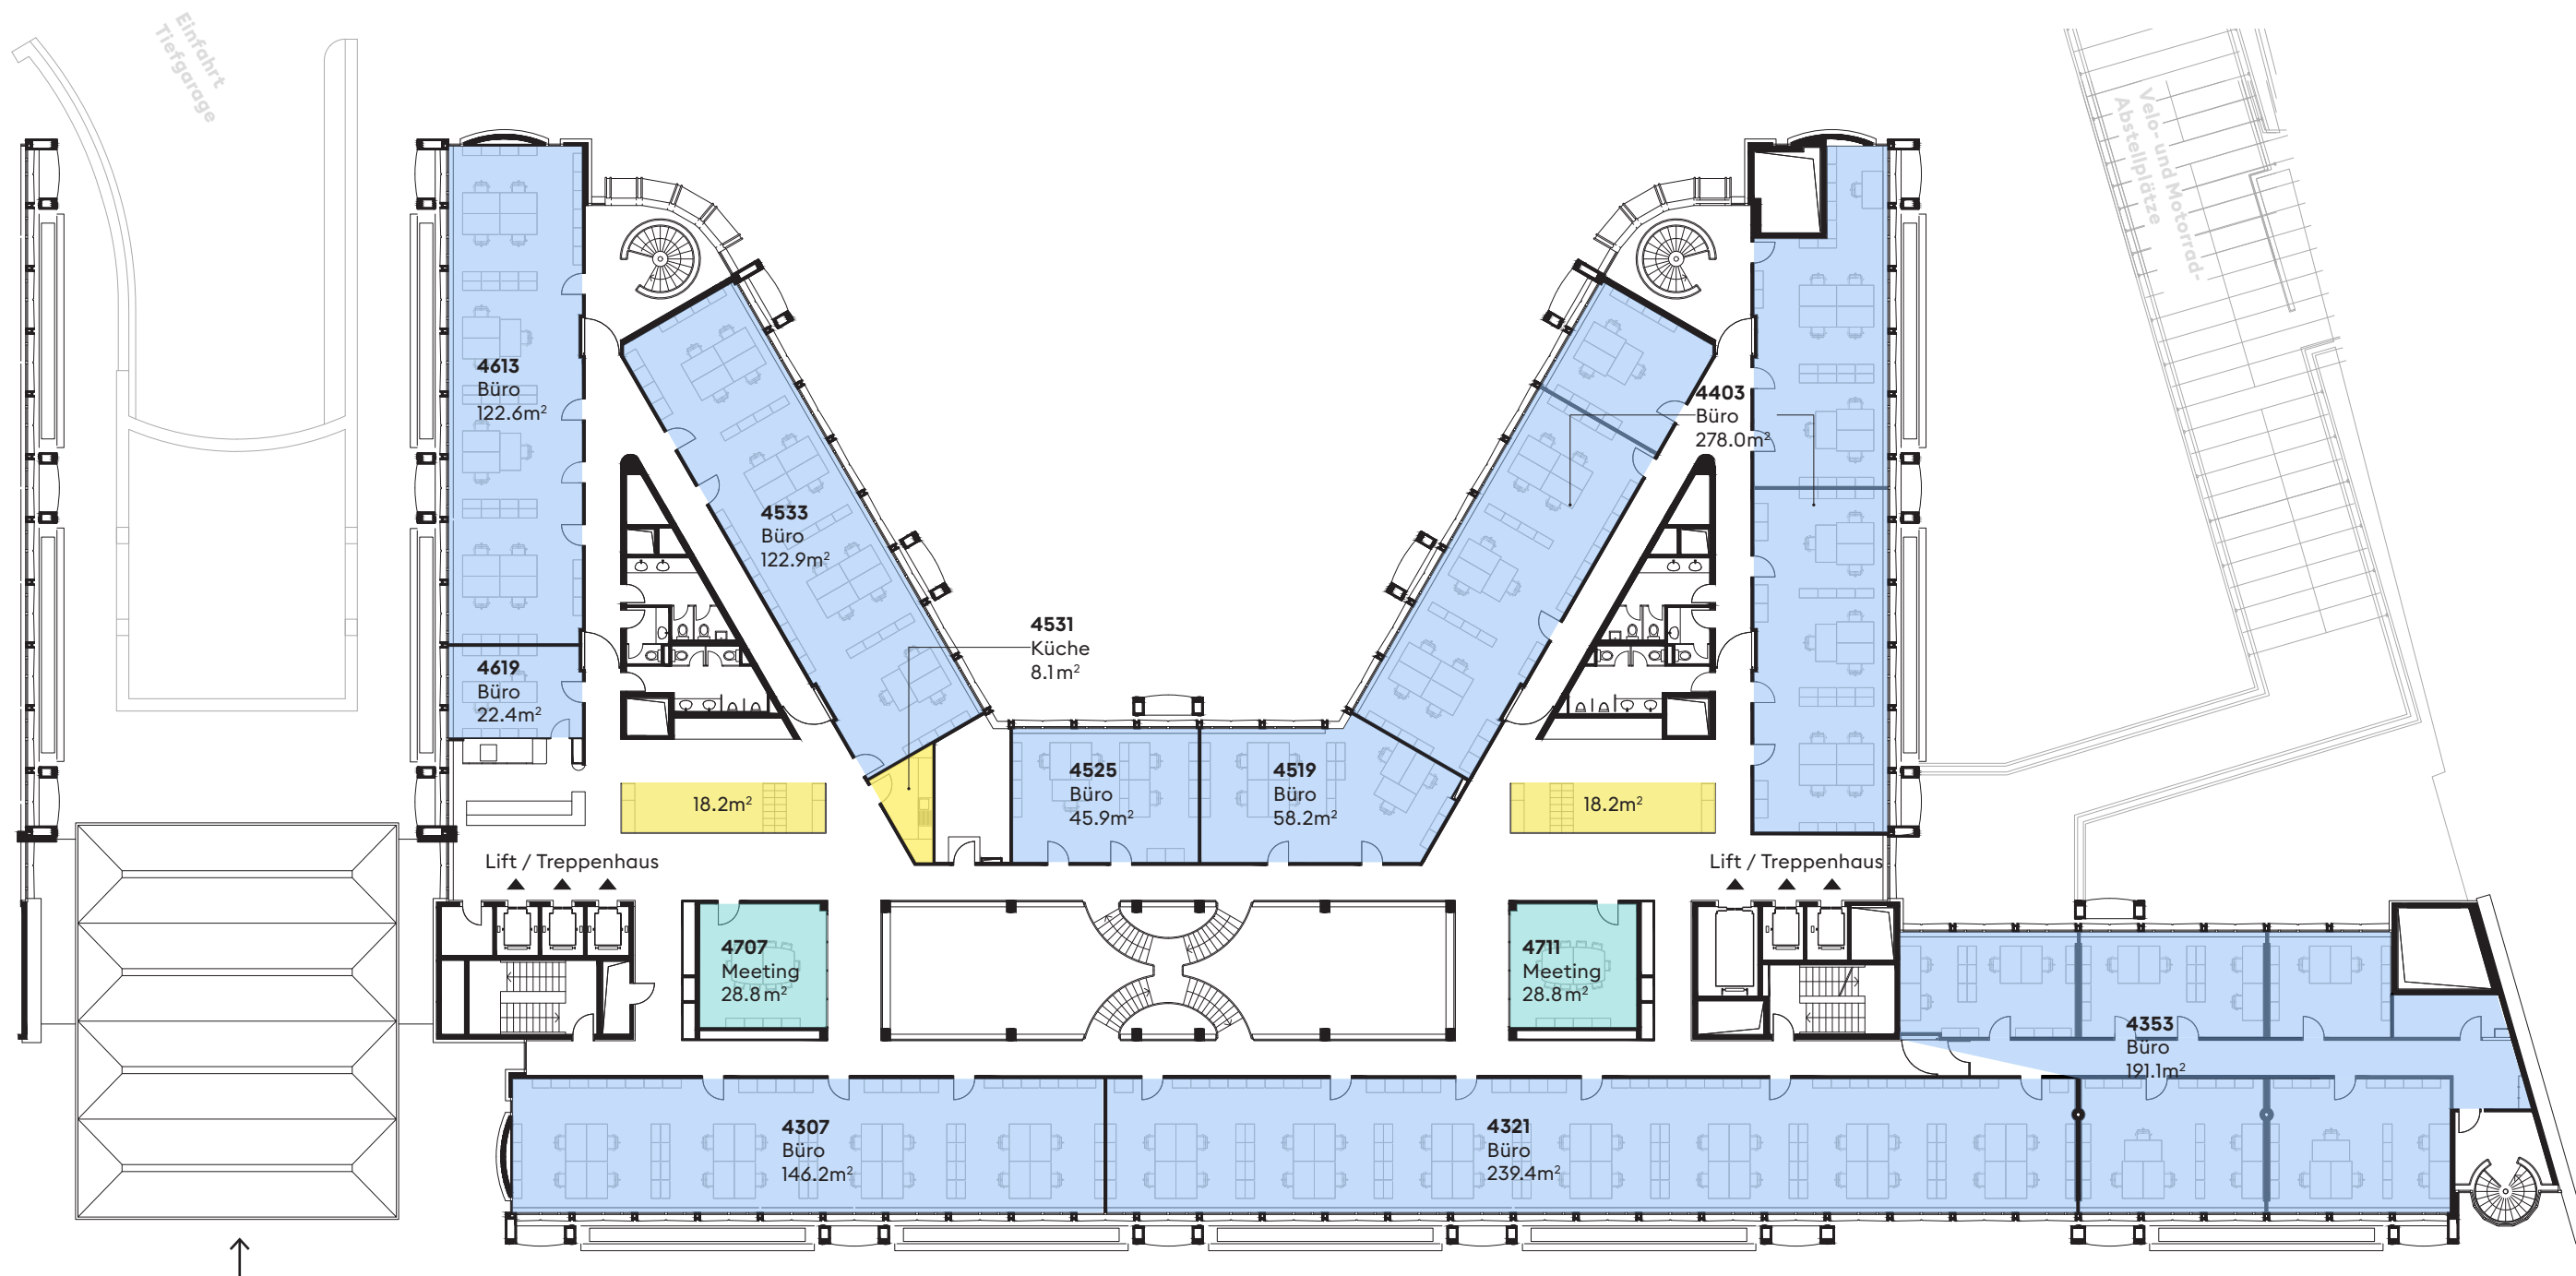

Masstab 1:300

0m 2m 5m 10m

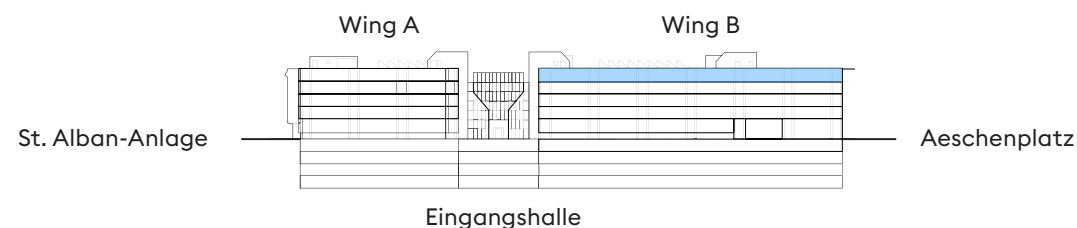

Eingangshalle
Wing A, B und
Untergeschoss

- Büros
- Ateliers
- Meetingräume
- Lager- und Archivräume
- Gemeinschaftliche Flächen
- Das Oh!ffice

PRIVERA
Für Raum und Mensch

Vermarktung

Privera AG • Worbstrasse 142 • Postfach 60 • 3073 Gümligen
hello@oh-ffice.ch • +41 58 715 60 00