





Überbauung Mutschellenplatz

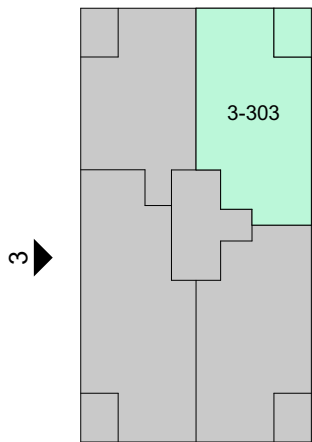


3.5 Zimmerwohnung Nr. 3-303
Im 1. Obergeschoss, Mutschellenplatz 3


Hauptnutzfläche:	84.5m ²
Aussennutzfläche / Loggia:	7.1m ²
Gesamtfläche:	91.6m²
Nebennutzfläche / Keller:	5.8m ²

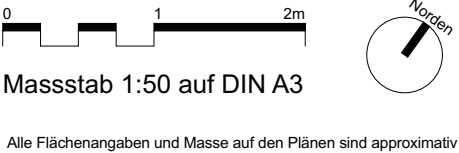


Alle Flächenangaben und Masse auf den Plänen sind approximativ

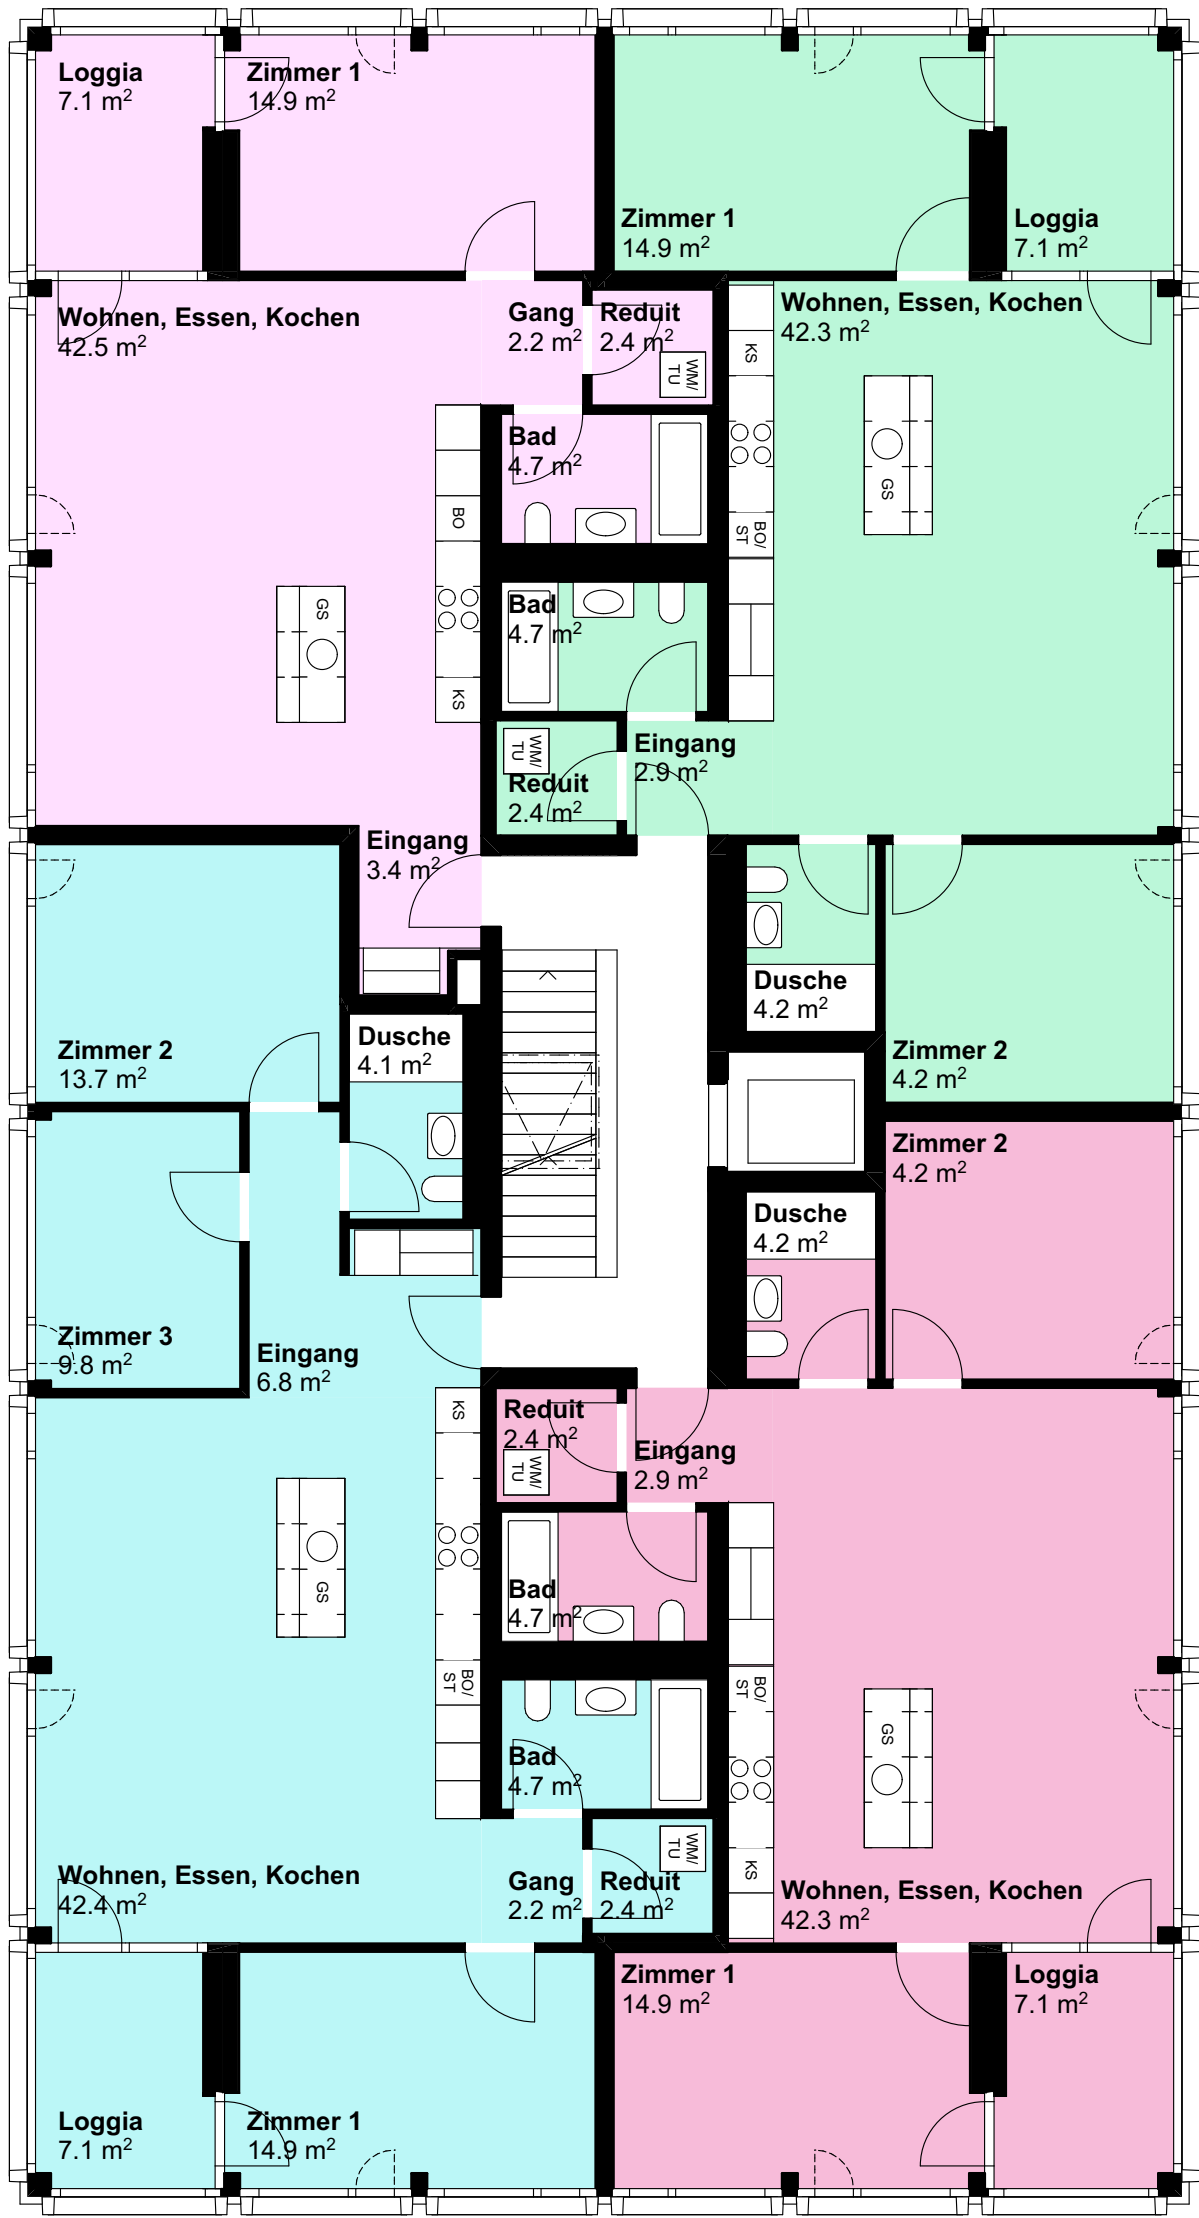

3

 


Wohnungen
Im 3. Obergeschoss, Mutschellenplatz 3

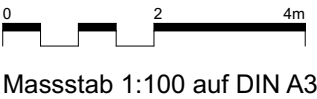

Alle Flächenangaben und Masse auf den Plänen sind approximativ



3

 

Kellerabteile
Im 1. Untergeschoss, Mutschellenplatz 3

0 2 4m
Massstab 1:100 auf DIN A3



Alle Flächenangaben und Masse auf den Plänen sind approximativ