



4.5 Zimmerwohnung Nr. 3-201
Im 1. Obergeschoss, Mutschellenplatz 3

Hauptnutzfläche: 103.0m²
Aussennutzfläche / Loggia: 7.1m²
Gesamtfläche: 110.1m²
Nebennutzfläche / Keller: 7.2m²

0 1 2m
Massstab 1:50 auf DIN A3



Alle Flächenangaben und Masse auf den Plänen sind approximativ

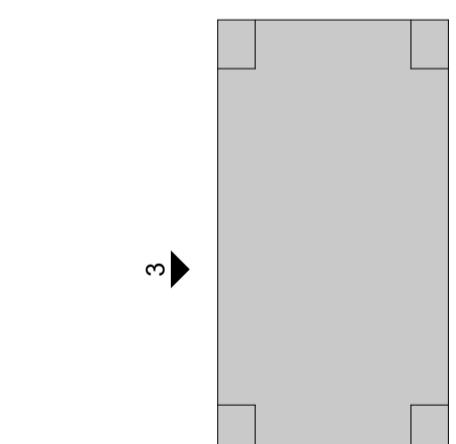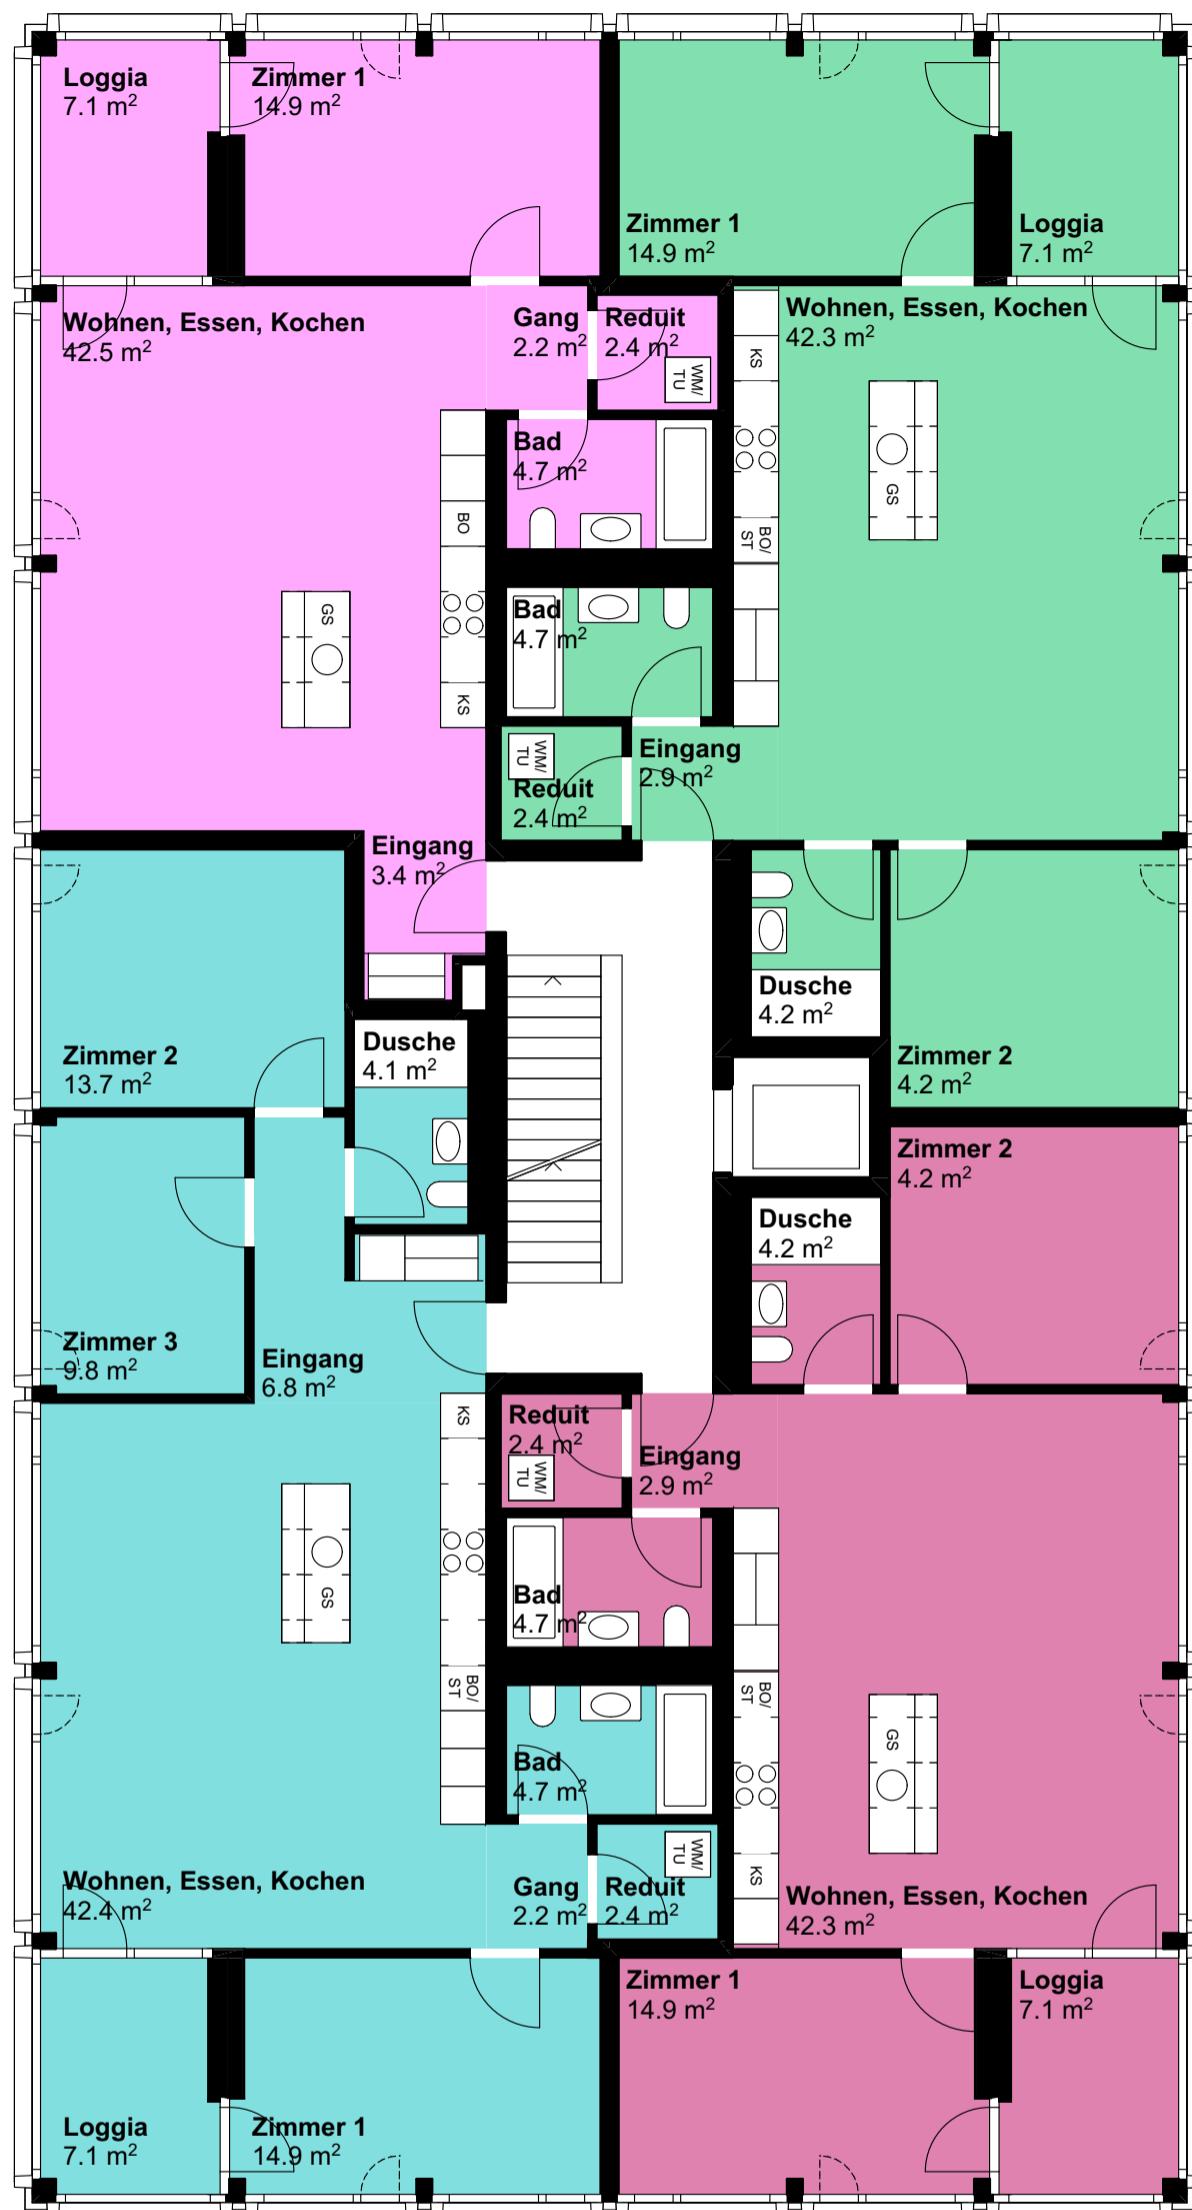

Wohnungen

Im 2. Obergeschoss, Mutschellenplatz 3

0 2 4m



Massstab 1:100 auf DIN A3

Alle Flächenangaben und Masse auf den Plänen sind approximativ



Kellerabteile
Im 1. Untergeschoss, Mutschellenplatz 3

Massstab 1:100 auf DIN A3

Alle Flächenangaben und Masse auf den Plänen sind approximativ

