


360m2 mit dazugehörigen Einzelobjekte

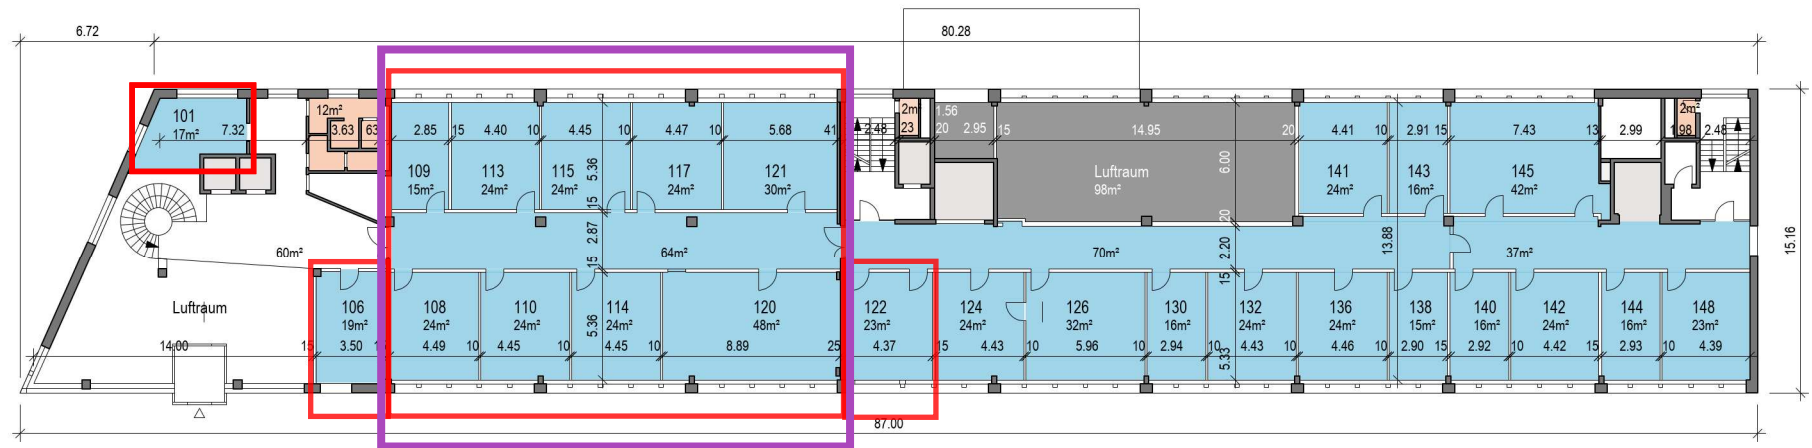

- Gemeinschaftliche Nutzung
- Gesamtfläche
- Einzelfläche
- Lift
- WC
- Vermietet

Ihr Kontakt
 Anna-Lea Reist
 031 320 57 22
 annalea.reist@graffenried-liegenschaften.ch
 www.grlv.ch

Von Graffenried AG
Liegenschaftsvermittlungen
Marktgass-Passage 3
3001 Bern