

Liegenschafts-Nr. 311001
Adresse Steinenvorstadt 53
4051 Basel




Nutzungsart Geschäftsgebäude

Druckdatum 31.08.2021
Aktuelle Situation

Etage 2. Obergeschoss

Vermietungsplan (ID+Name)

	VWAGF*	ZF*	VMF*
311001.01.00203	121.5	0.0	122

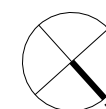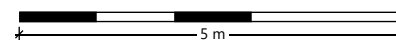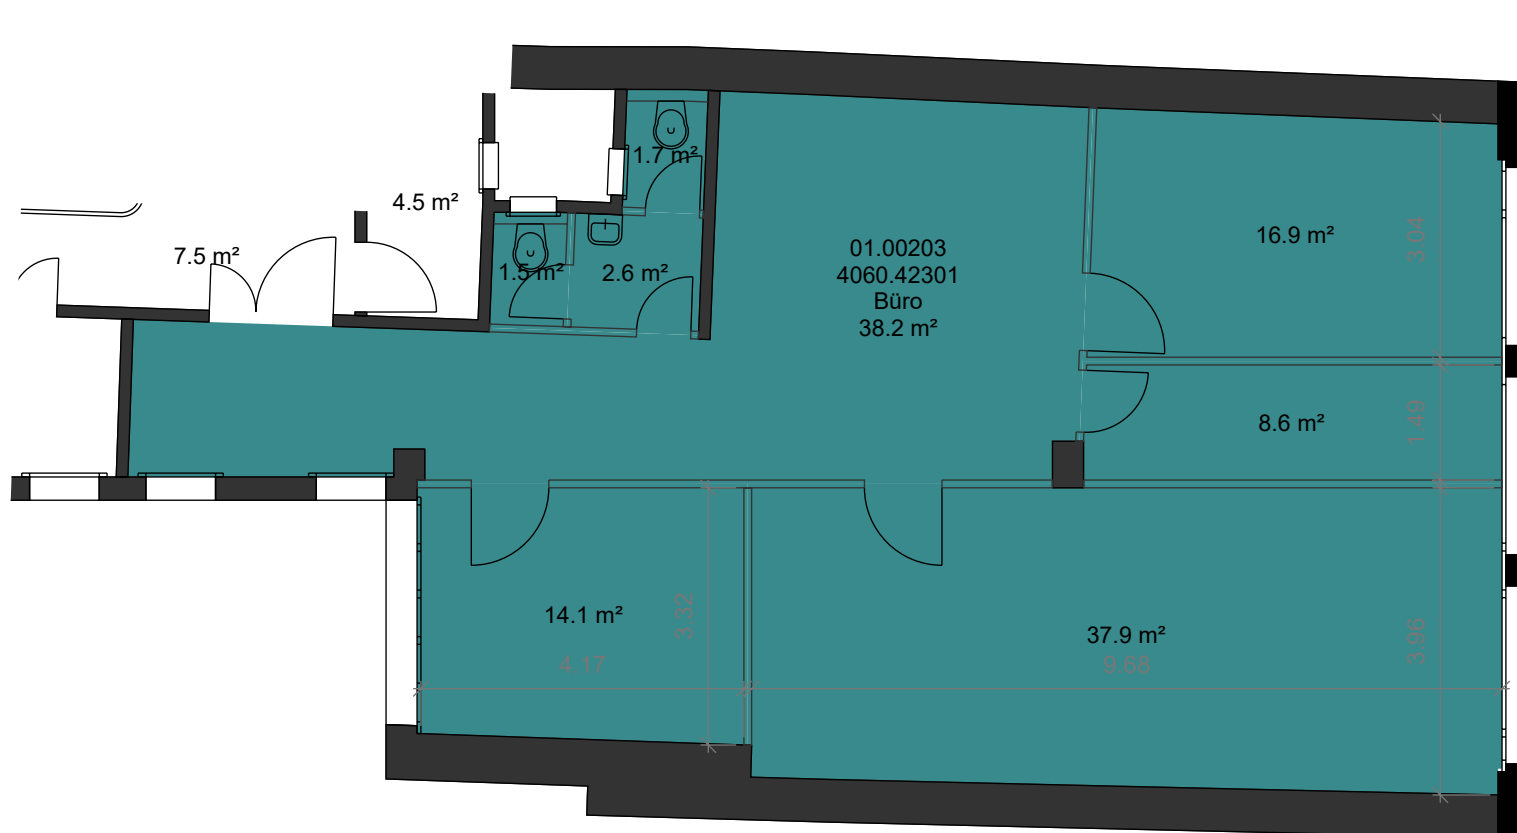

*Dieser Vermietungsplan hat ausschliesslich informellen Charakter. Der Interessent bzw. Mieter kann aus dem Vermietungsplan daher keinerlei Ansprüche ableiten. Für Mietflächen, Masse, Grundrisse, Einbauelemente, Türanschläge usw. gelten ausschliesslich die in der Hauptmietvertragsurkunde gemachten Angaben. Alle Massangaben sind für Ausführungs- und Bestellungs-zwecke vor Ort zu prüfen. Nichttragende Wände müssen vor Abbruch bezüglich Statik mit einem Fachplaner geprüft werden. VWAGF=Vermietbare Wohn-, Arbeits- u. Gewerbefläche, ZF=Zuschlagsfläche, VMF=Vermietbare Fläche (gerundet)