


Escalier du Rez sup. à l'entrée
Paillasse en béton
Revêtement carrelage

Hauteur à gravir: 300cm
Foulées 15 x 26cm
Hauteurs 16 x 18.75cm

Escalier du Rez inf. au Rez sup.
Paillasse en béton
Revêtement carrelage

Hauteur à gravir: 307cm
Foulées 15 x 26cm
Hauteurs 16 x 19.19cm

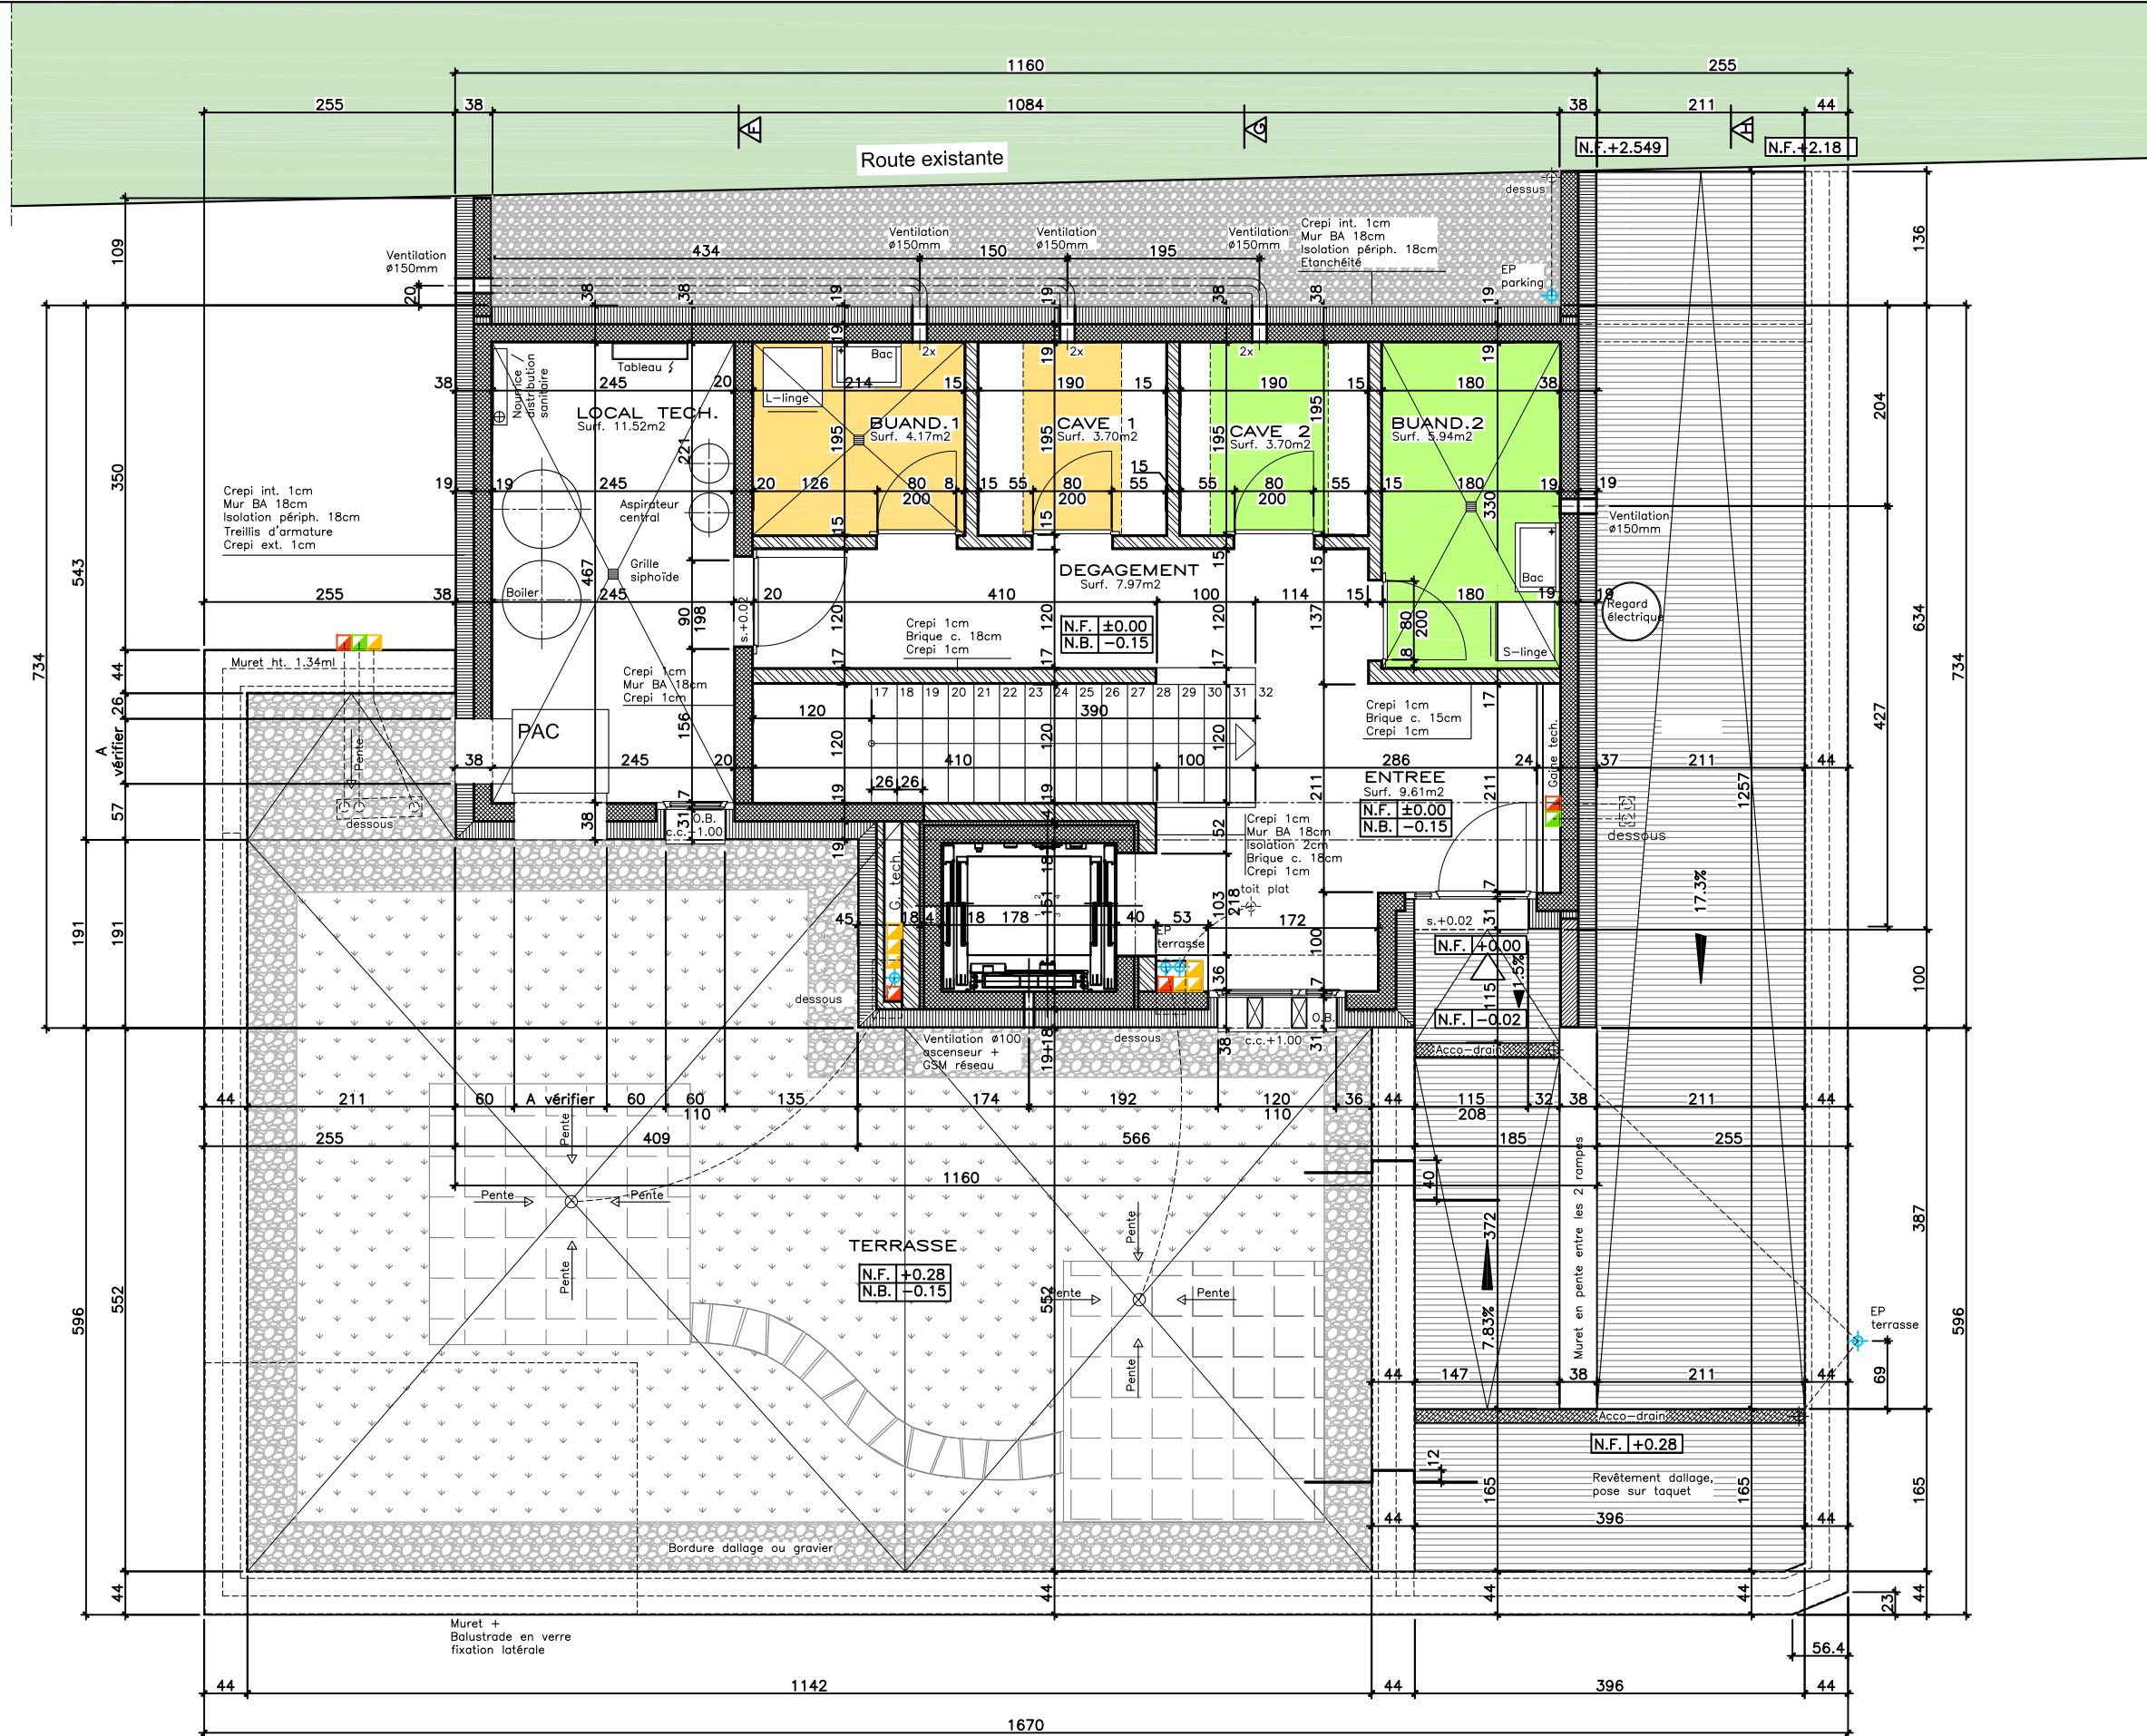

Légende:

- Descente EP
- Colonne de chute / ventilation primaire
- Ventilation mécanique

Réf. altimétrique
+0.00 = 525.00