


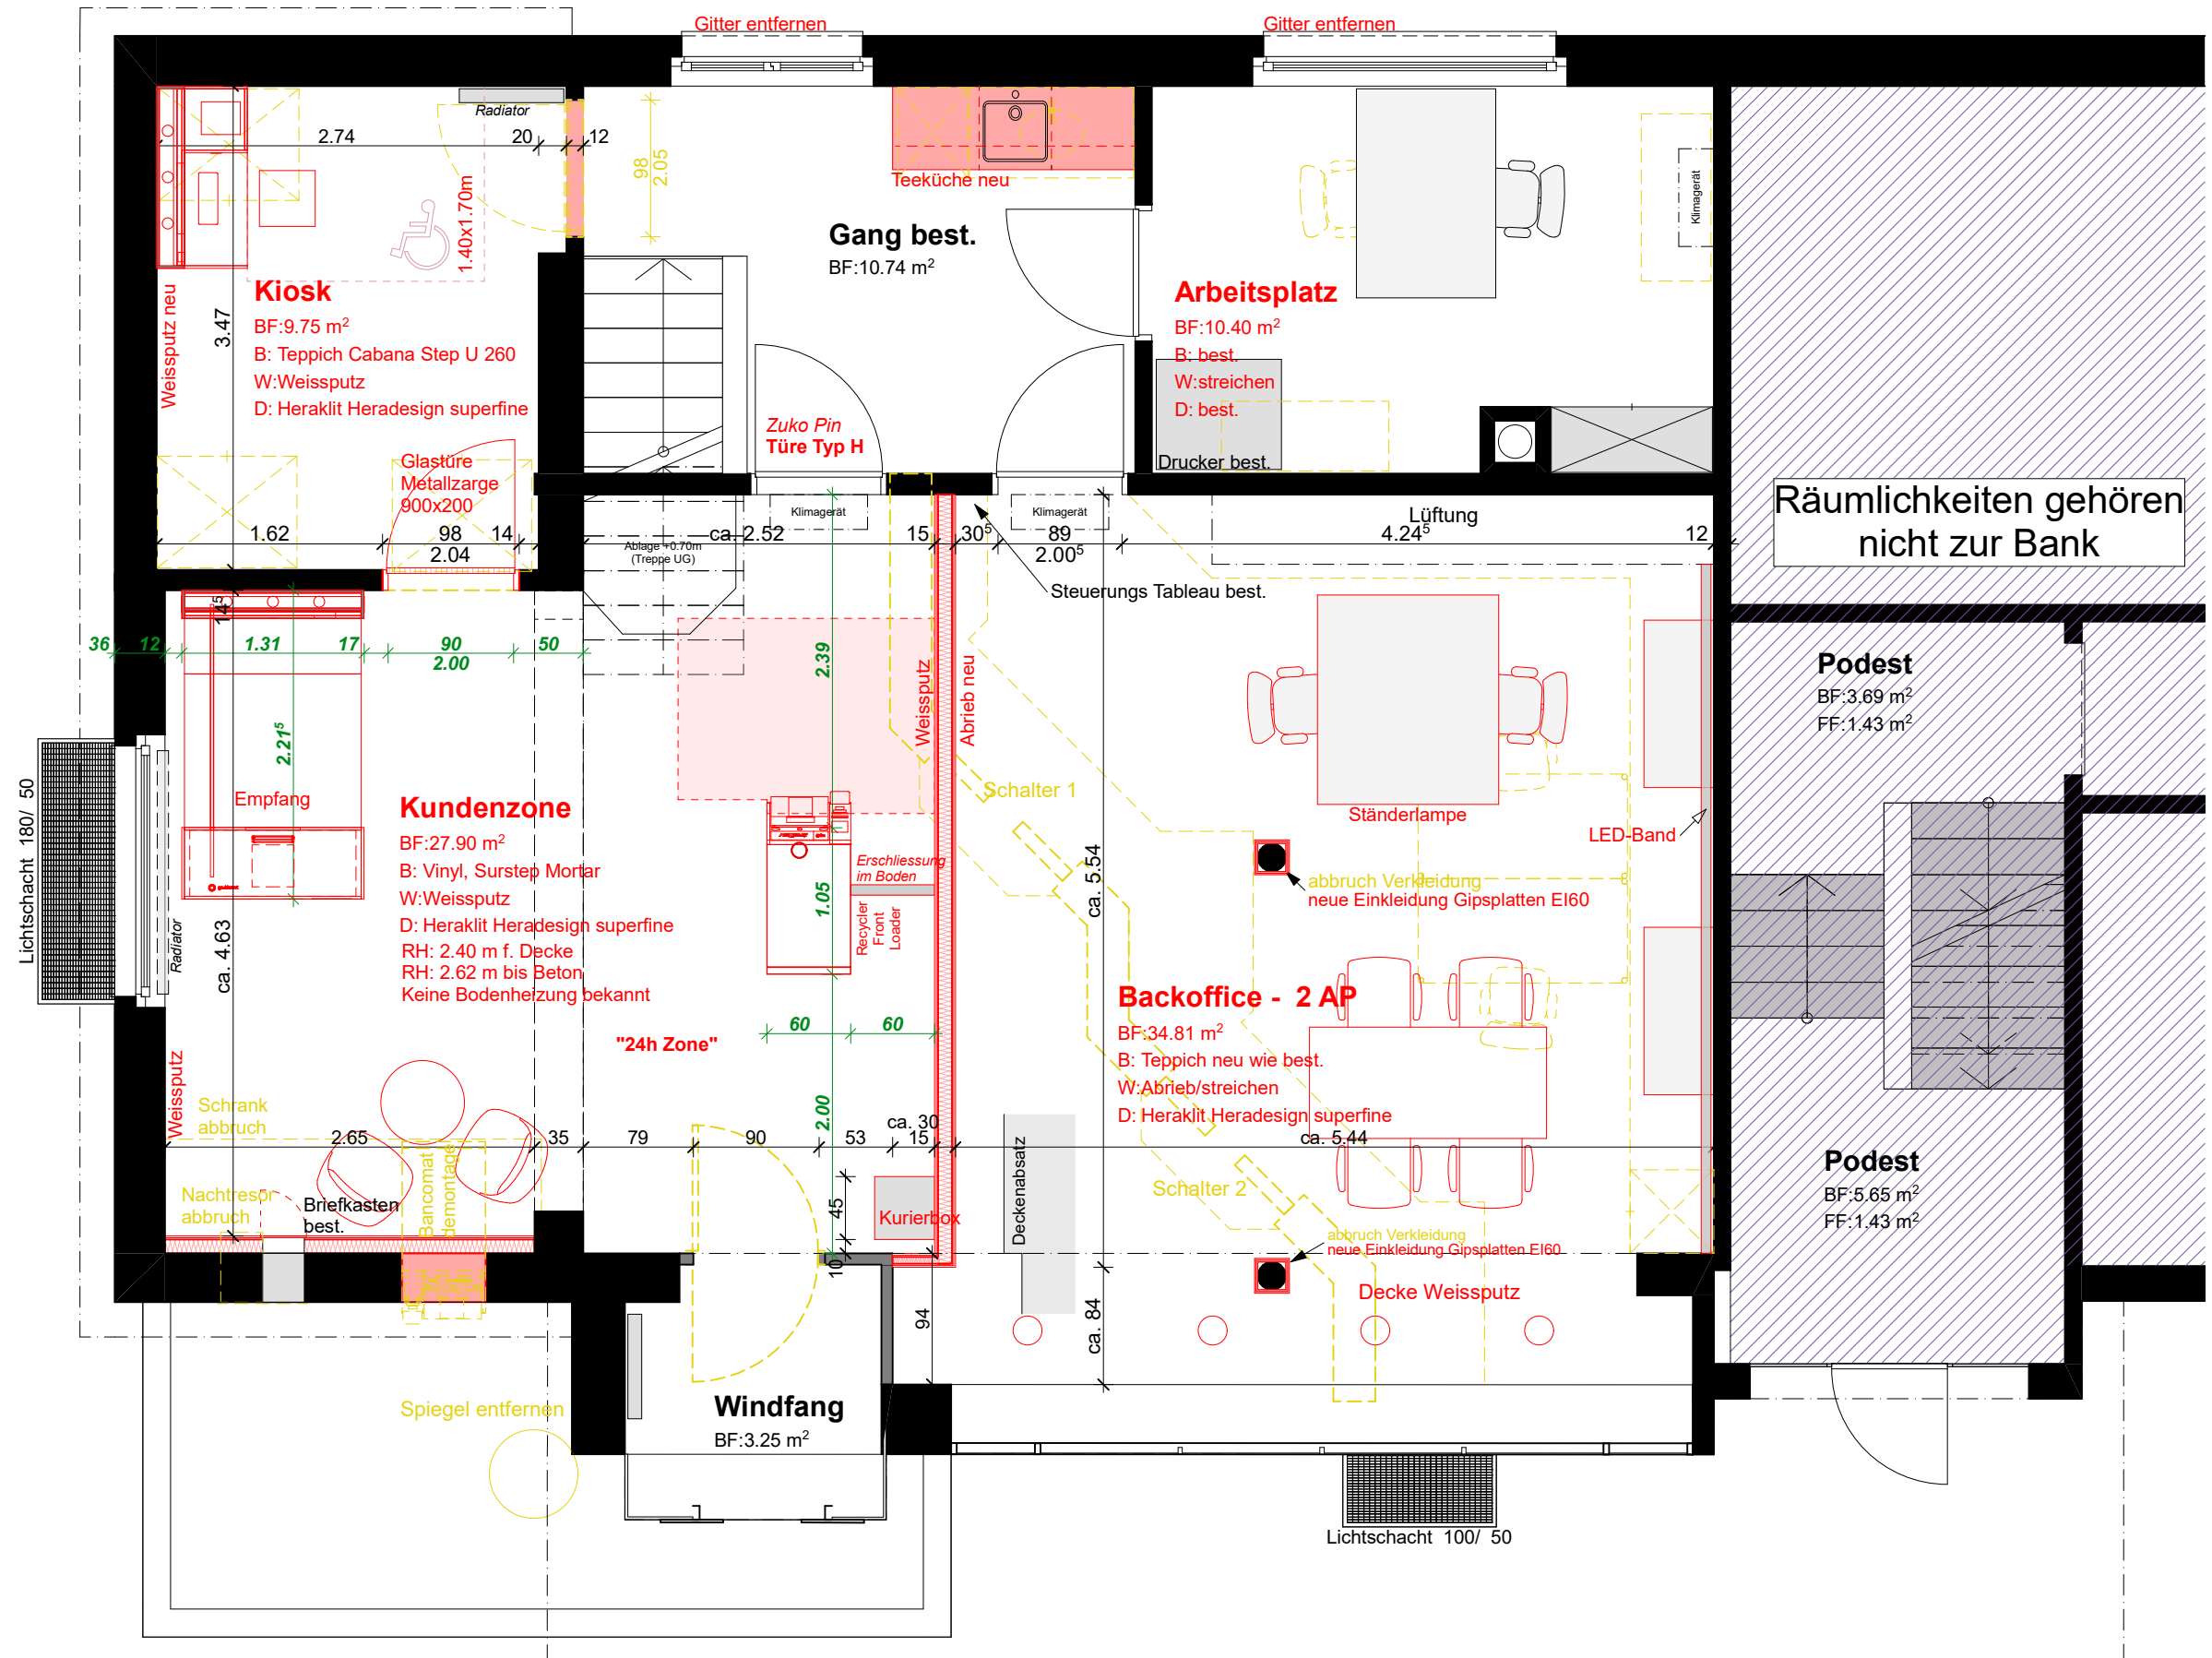

1213 Umbau Valiant Bank AG, Kundenzone Gontenschwil

Plan: 1213-02 GR Erdgeschoss

Bauherr: Valiant Bank AG, Bundesplatz 4, 3001 Bern

Adresse: Valiant Bank AG, Dorfstrasse 709, 5728 Gontenschwil

Format: A3 Mst: 1:50 Datum: 27.11.2019

Projektierung  
Ausführungsplanung  
Bauleitung



PP Architektur AG  
Dorfstrasse 9, 3550 Langnau  
www.architektur-portmann.ch