



WOHNUNG 3203

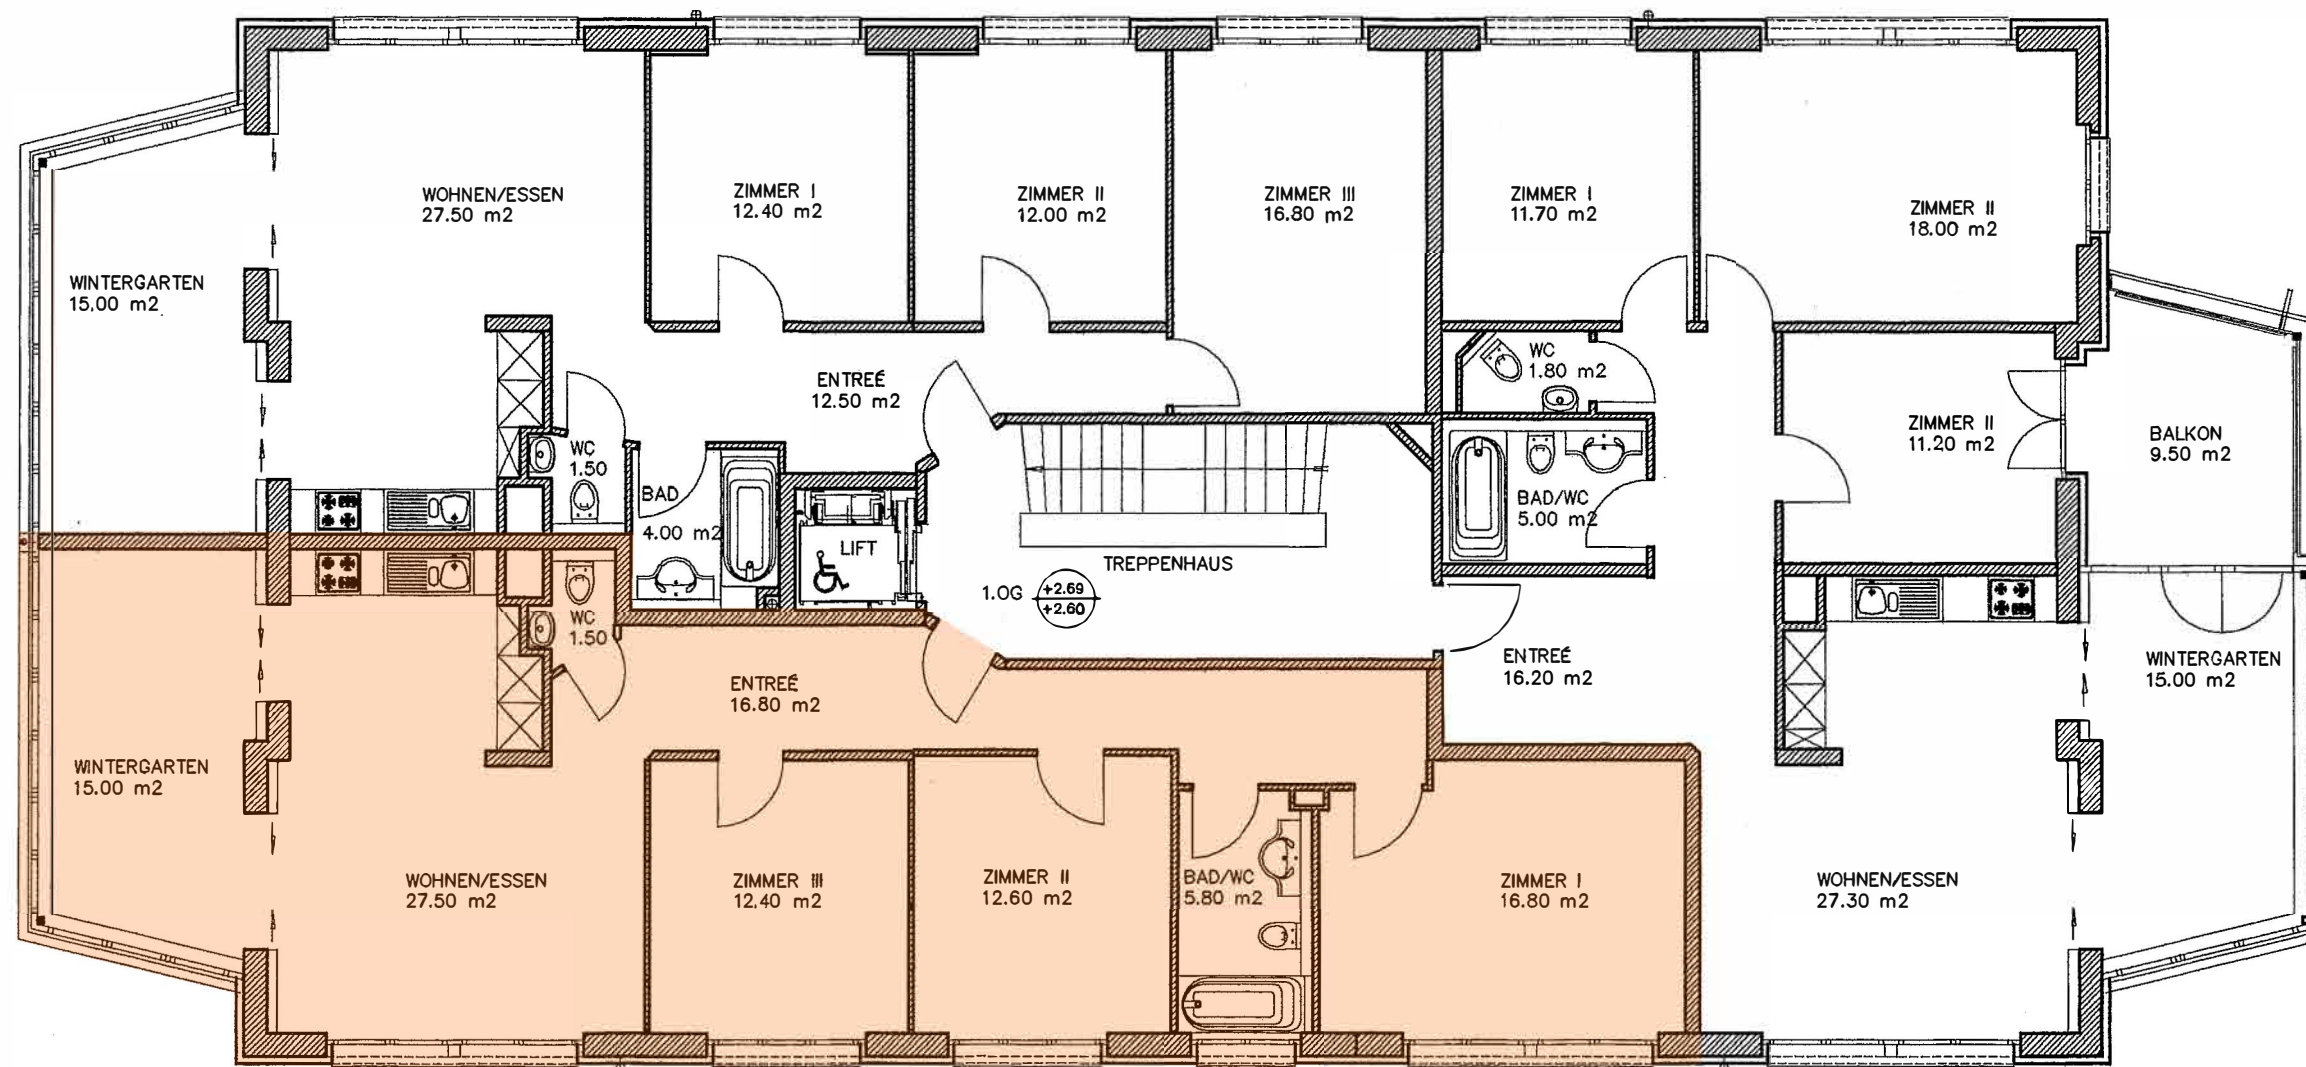

WOHNUNG 3202

2.OBERGESCHOSS
KESSELWEG 21

MST. 1:100
LIESTAL

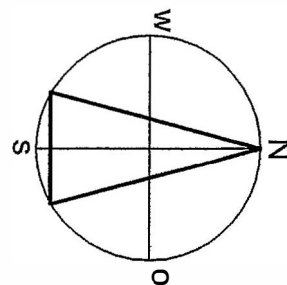

WOHNUNG 3201

ALLE WOHNUNGEN INKL. 15m² WINTERGARTEN