


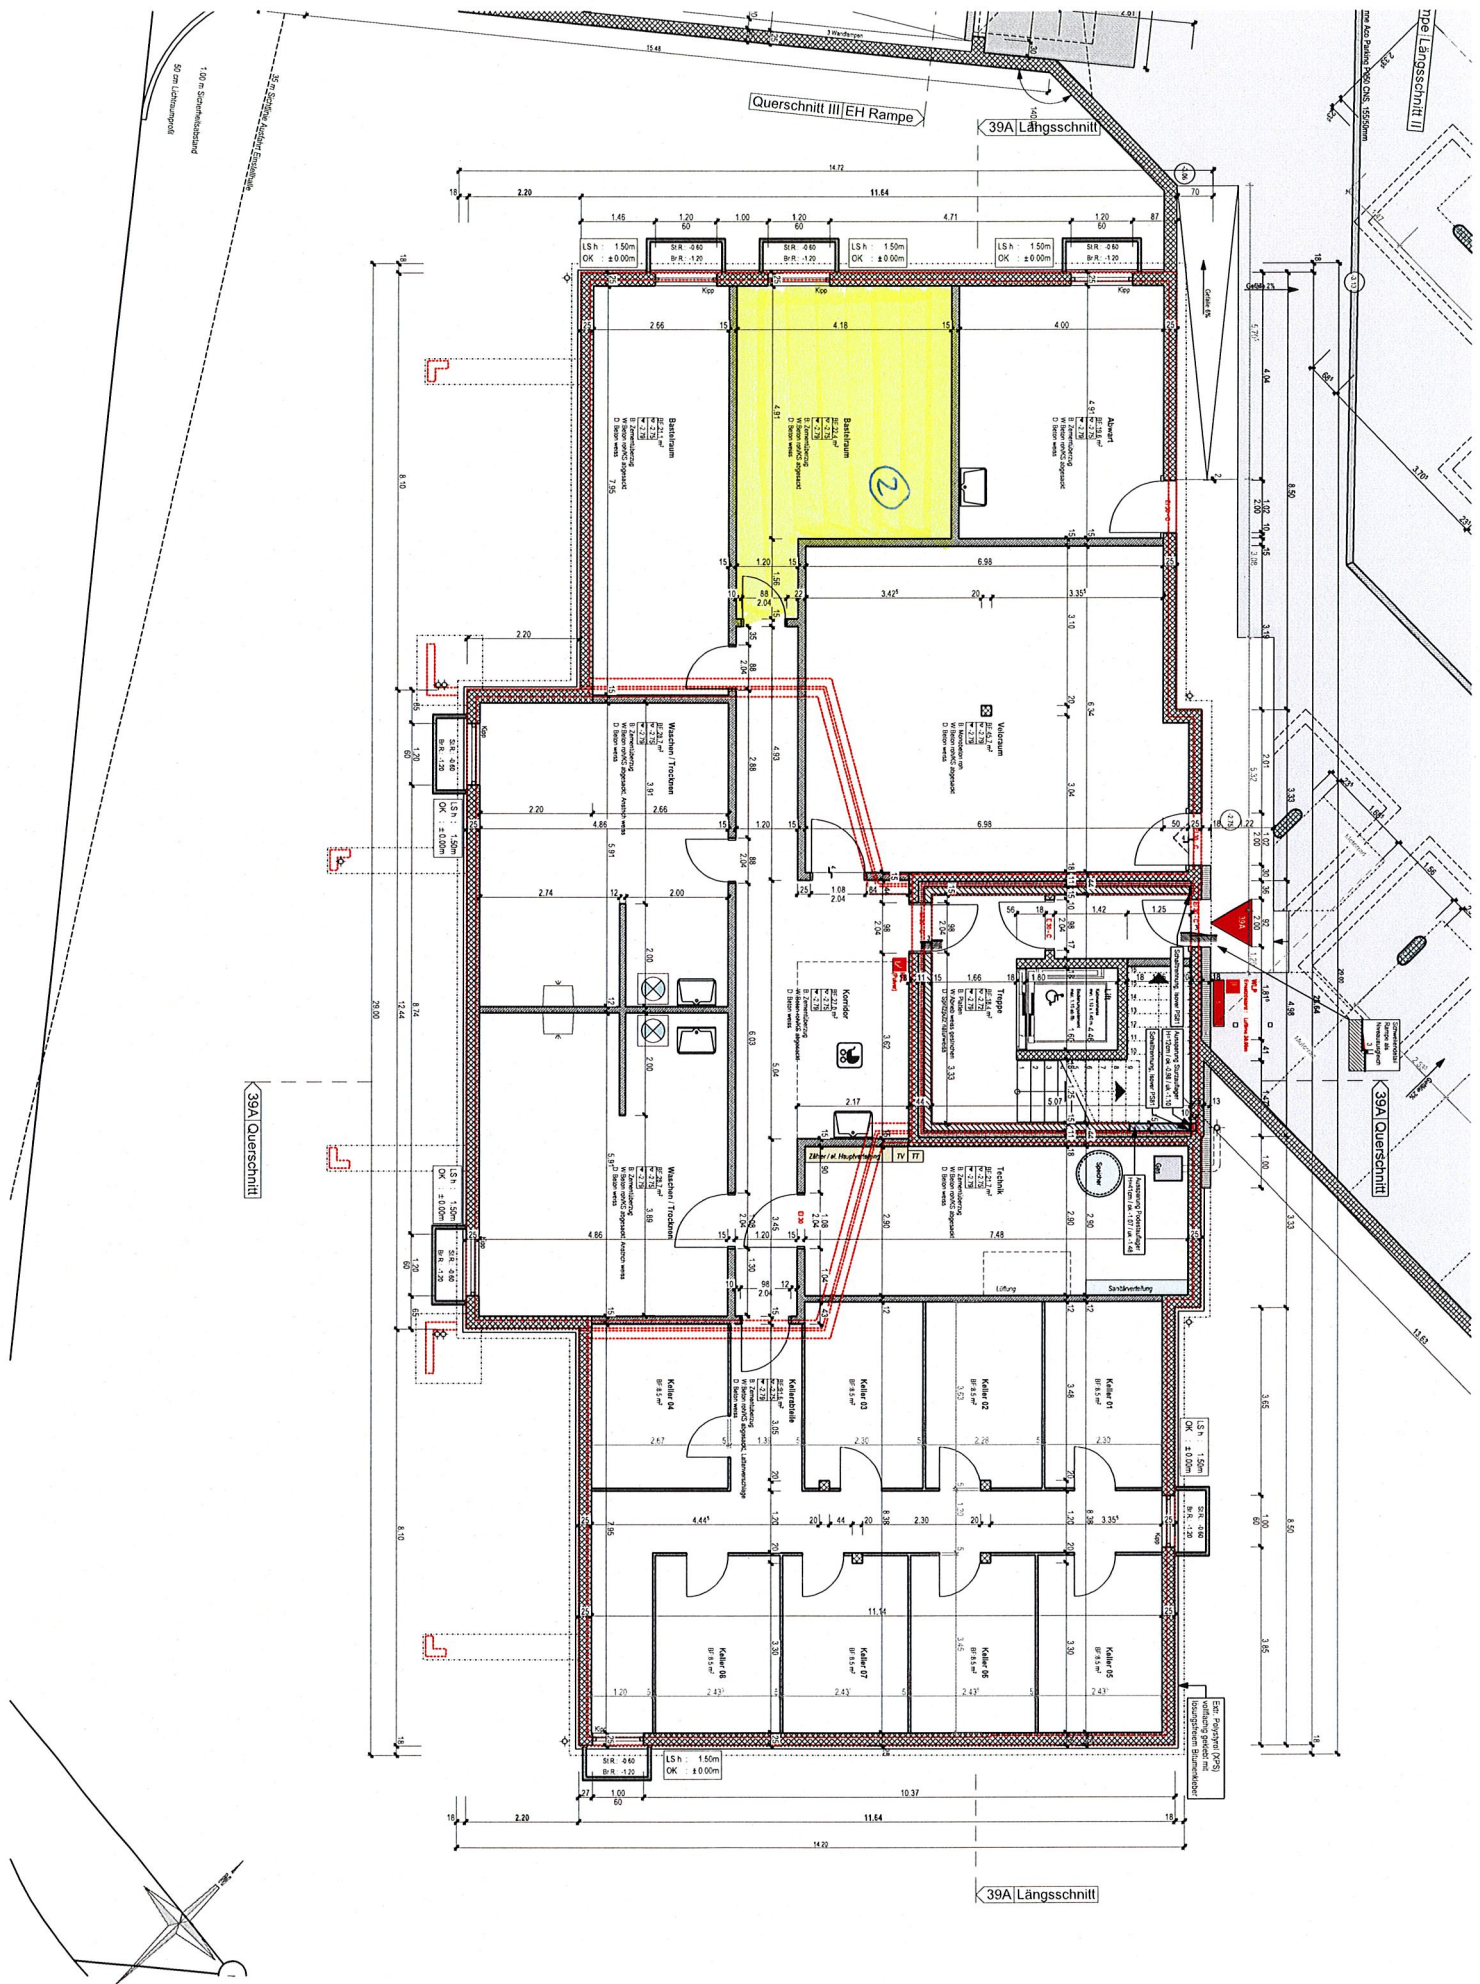

Grundriss UG

20.08.2012 AF / RK A3 09-798 / 39A-311/A3

39A
Vermietung
Geb.

1:100
Mst.

Wohnpark-Entwicklung
5 MFH Langackerweg / Grabenstrasse in 2557 Staden

Frutiger
Frutiger AG Generalunternehmung
Frutigerstrasse 37
3601 Thun / BE
TEL: 033226 66 66 FAX: 033226 66 69