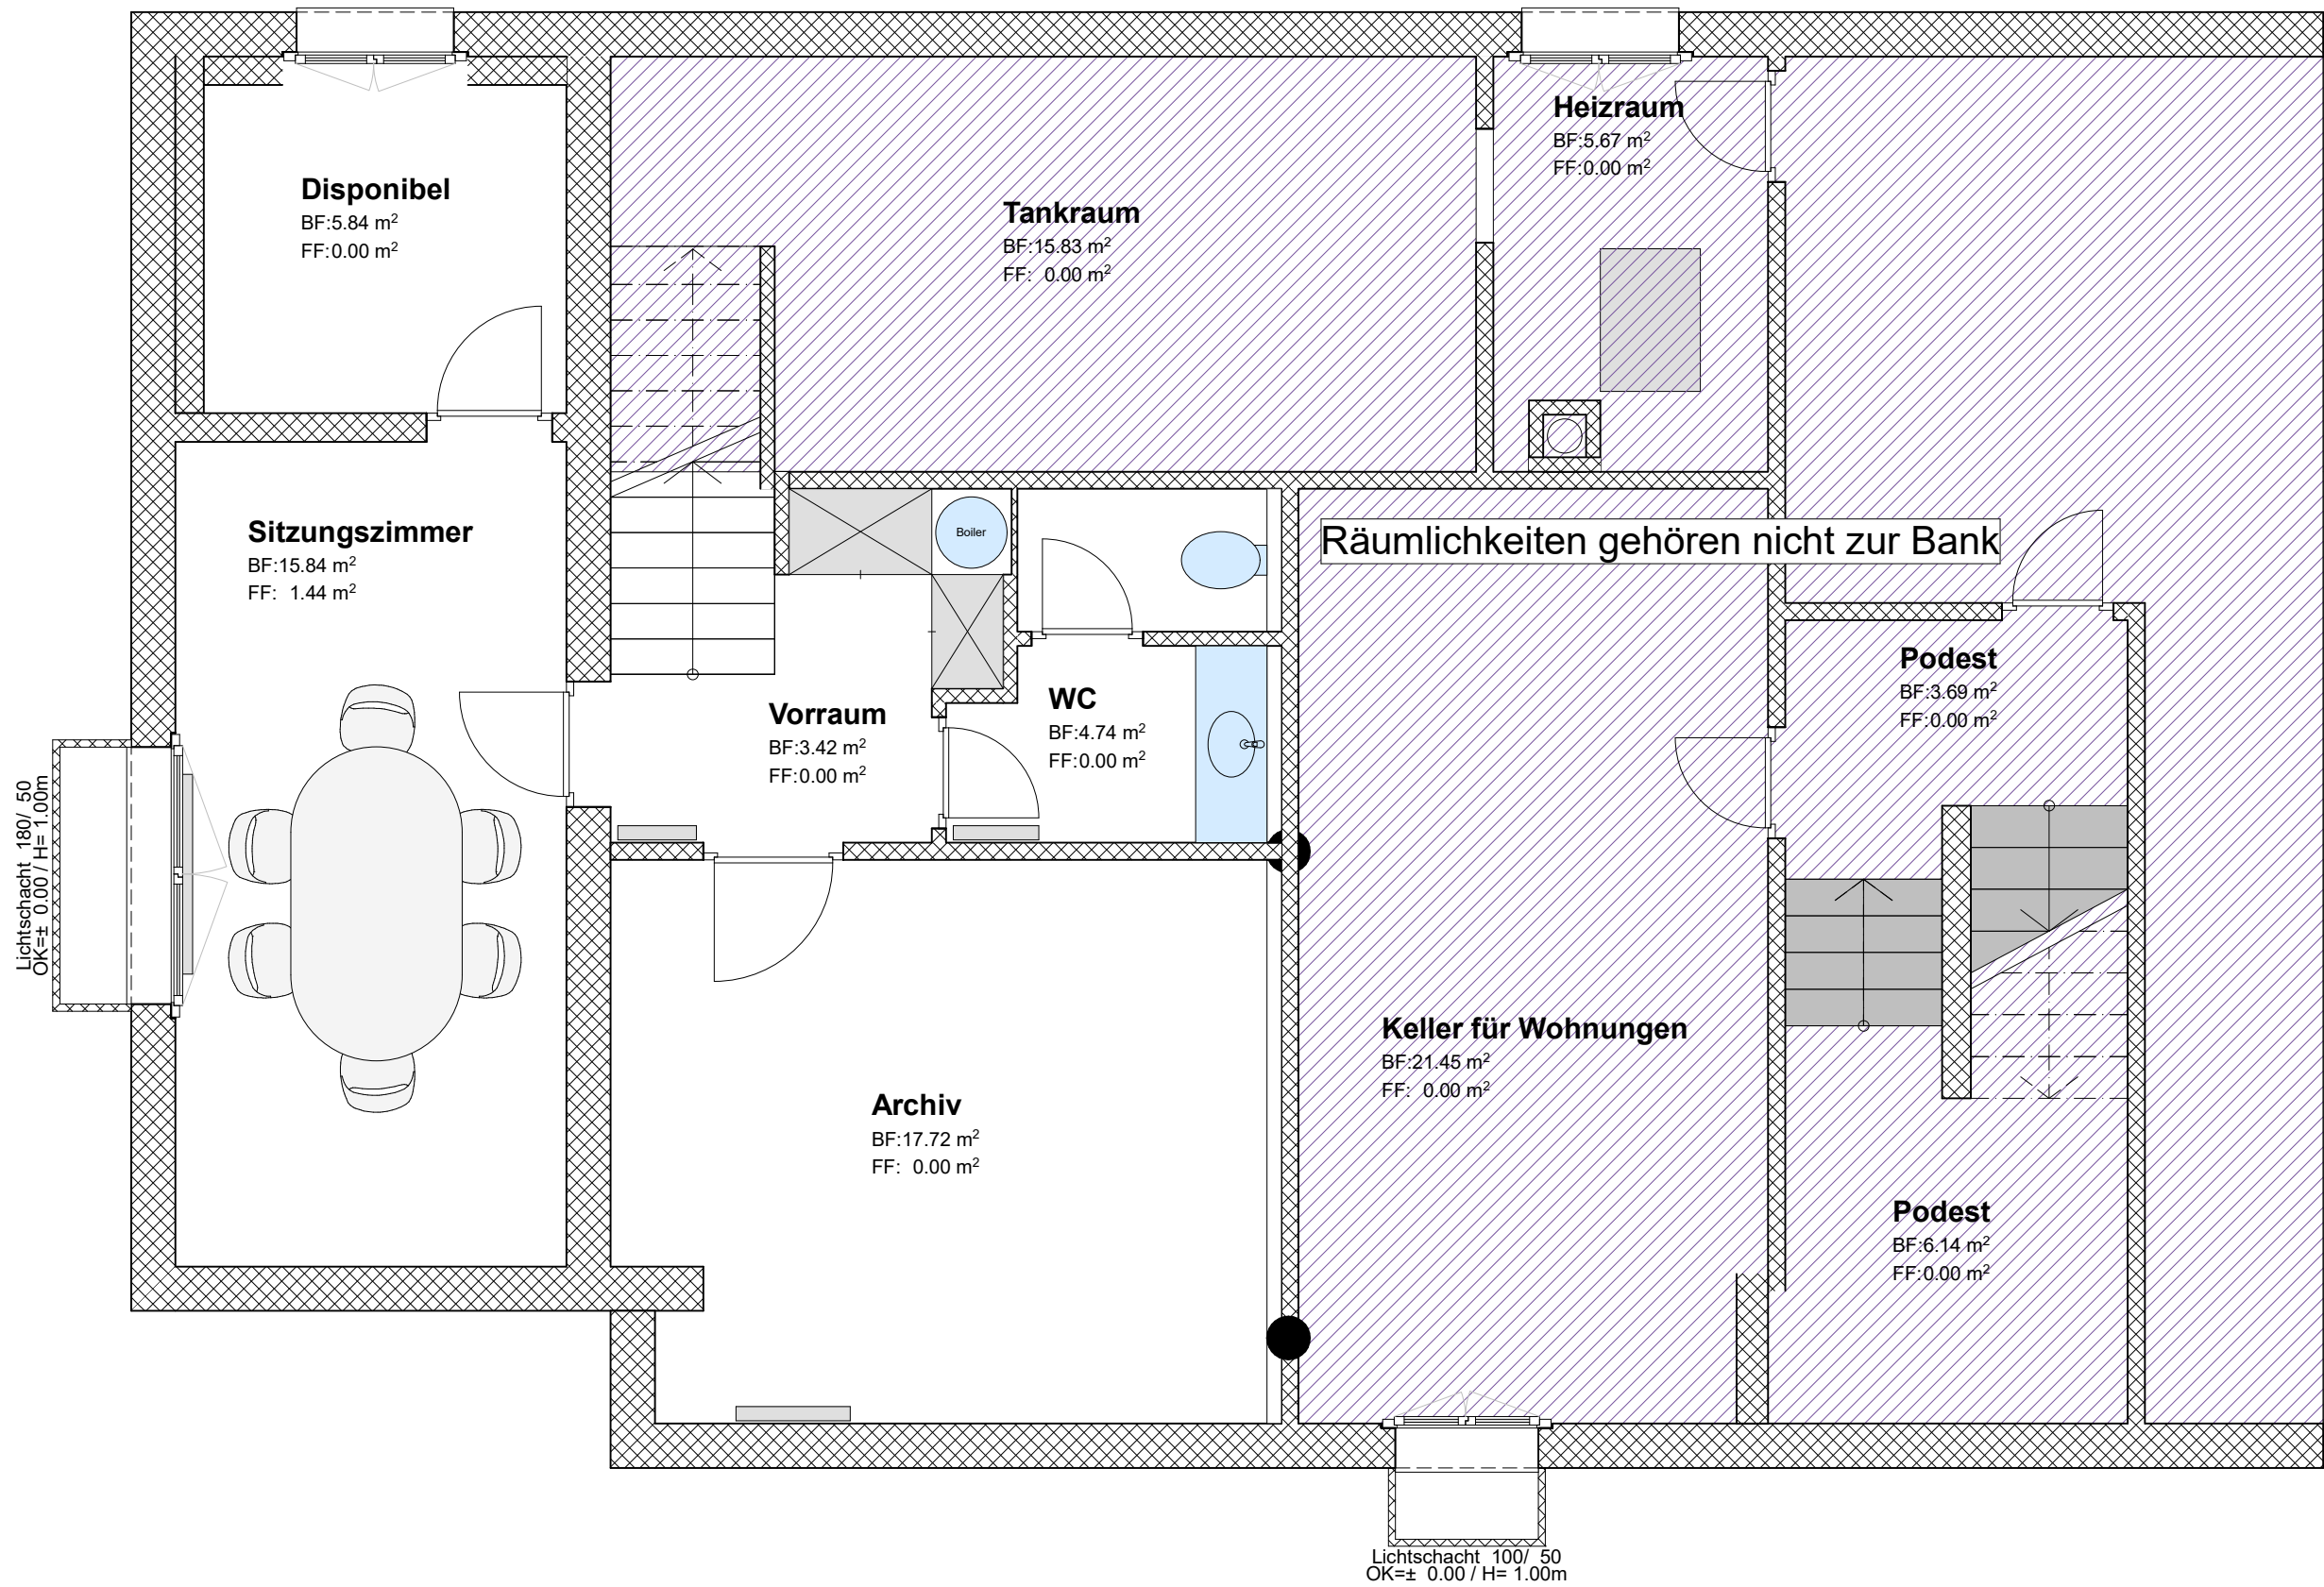


1213 Umbau Valiant Bank AG, Kundenzone Gontenschwil

Projektierung
Ausführungsplanung
Bauleitung

ARCHITEKTUR AG

PP Architektur AG
Dorfstrasse 9, 3550 Langnau
www.architektur-portmann.ch

Plan: 1213-03 GR Untergeschoss

Bauherr: Valiant Bank AG, Bundesplatz 4, 3001 Bern

Adresse: Valiant Bank AG, Dorfstrasse 709, 5728 Gontenschwil

Format: A3 Mst: 1:50 Datum: 27.11.2019