


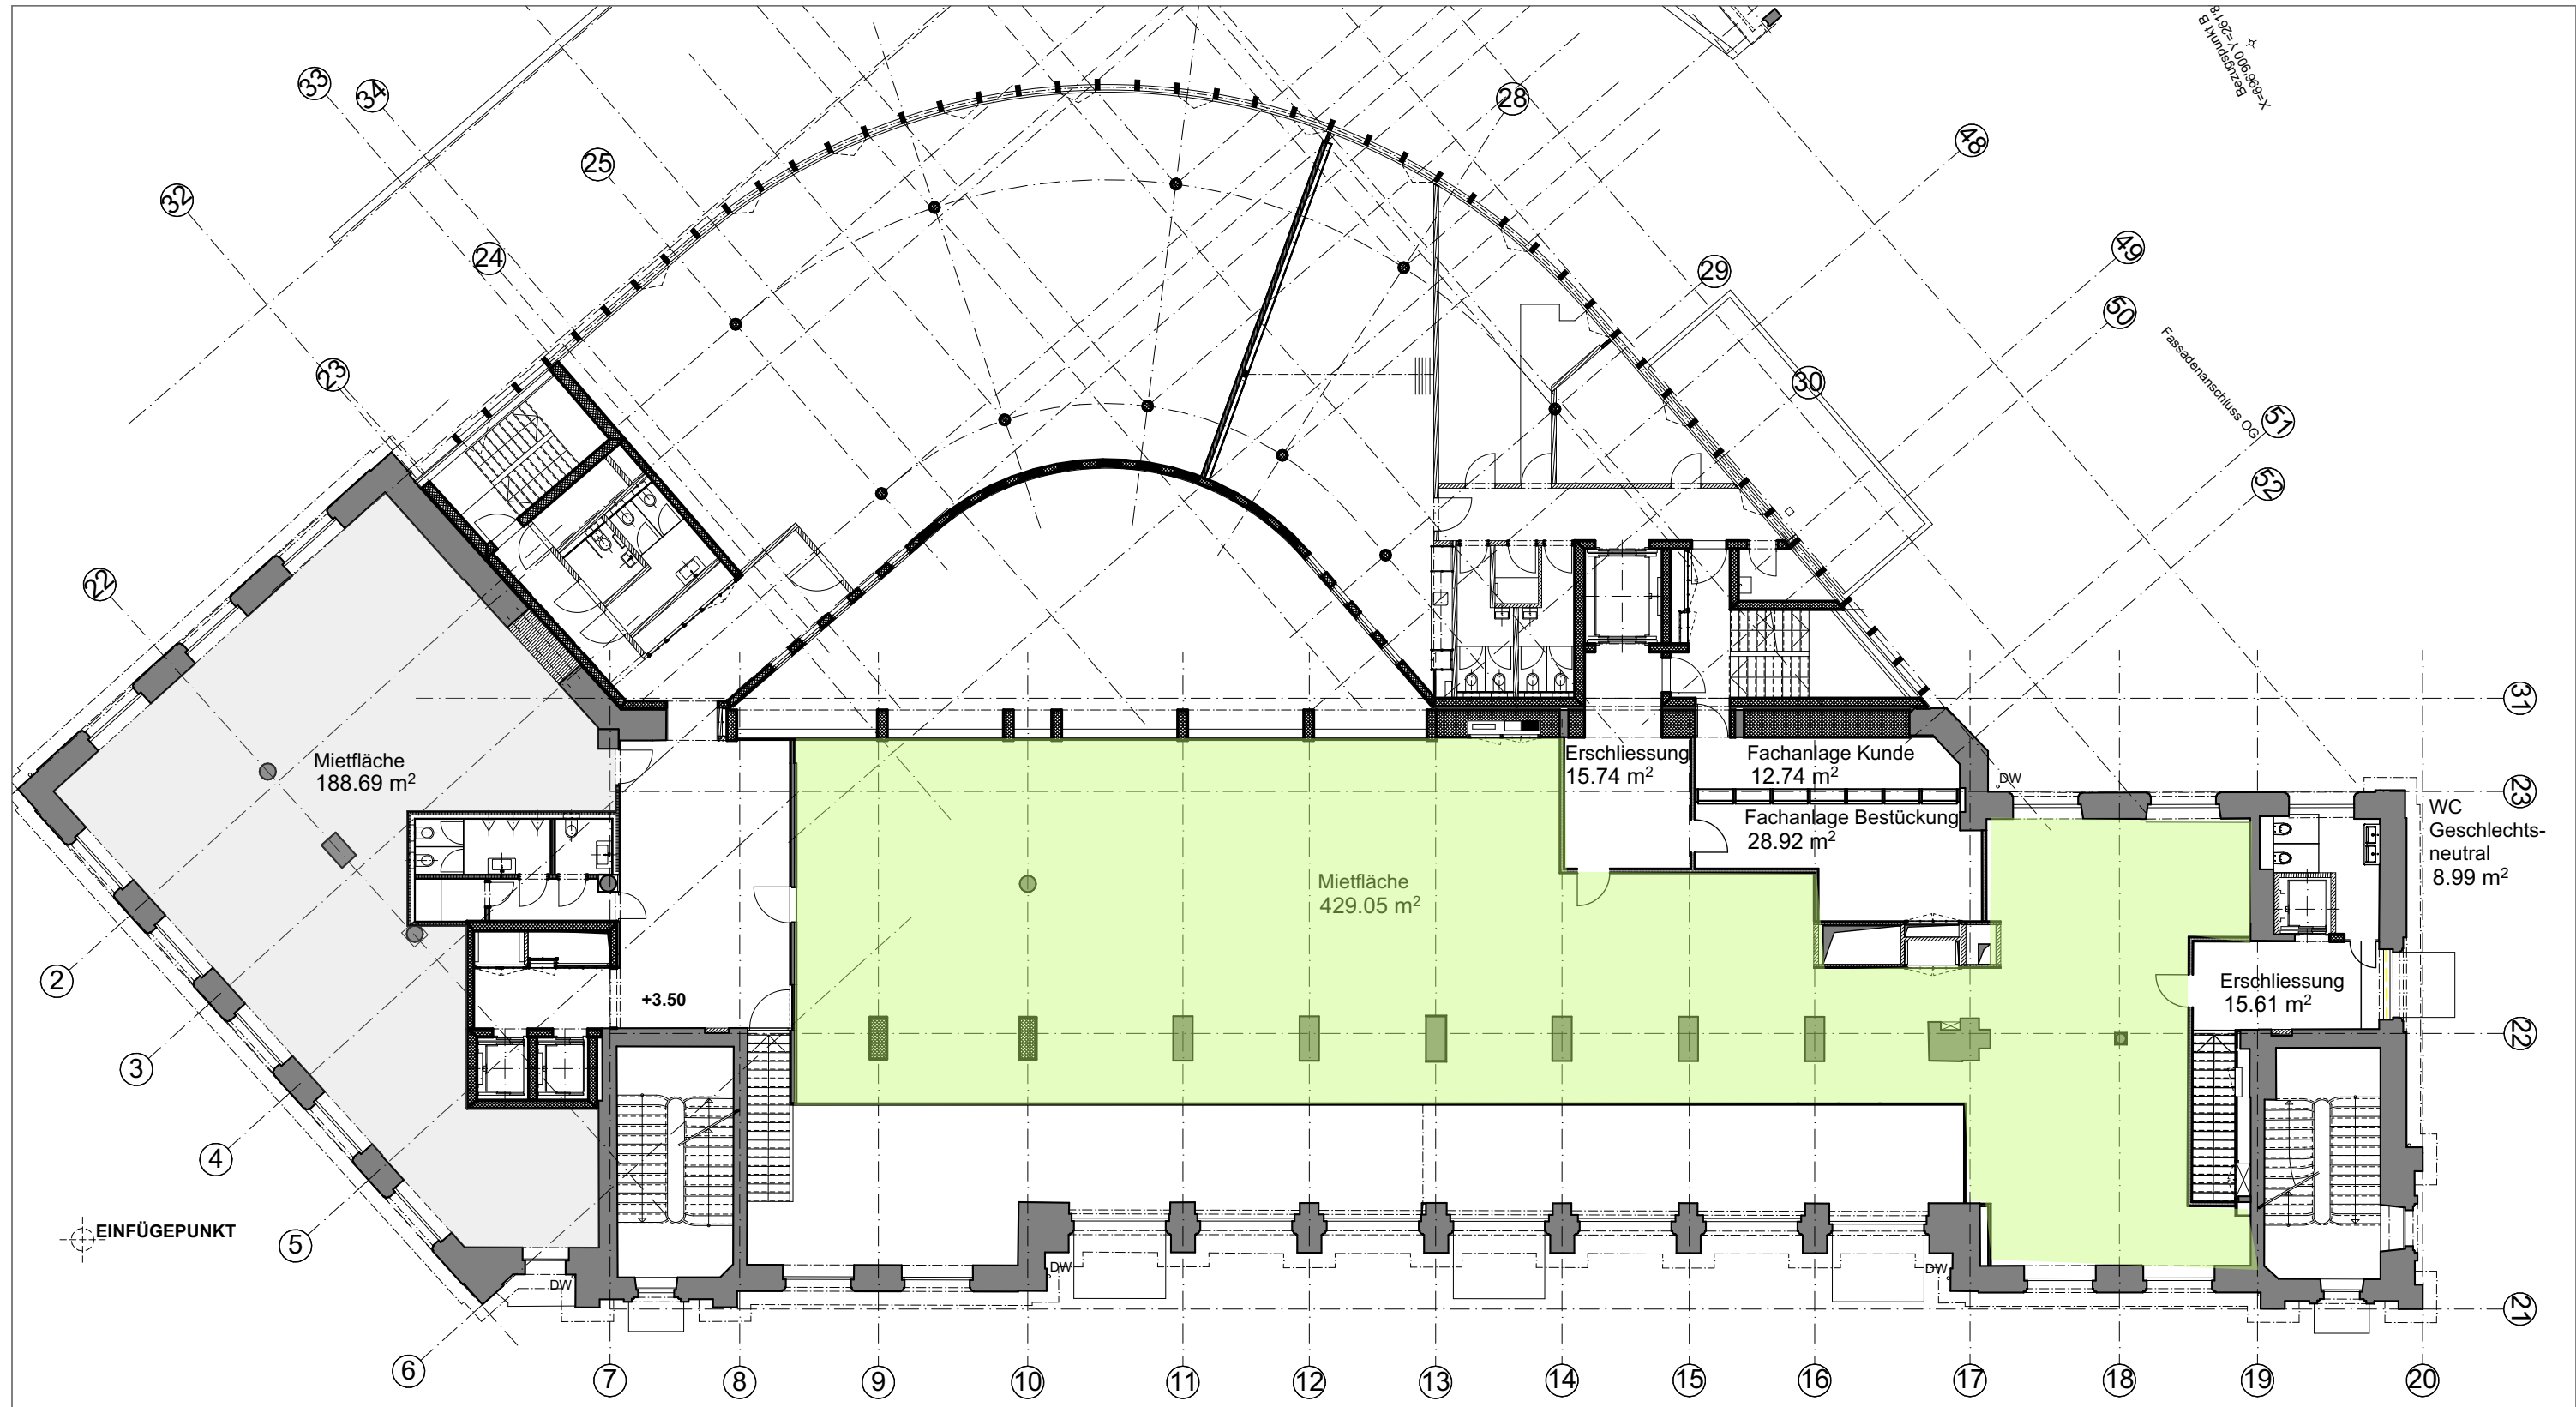

M 1:200

358 Hauptpost Umbau

Bauherr: Post Immobilien Management & Service AG

Mietfläche Zwischengeschoss ohne Wände

L I G G E N S T O R F E R

Architekten AG

Pflanzschulstrasse 17
8400 Winterthur

358_VP.6

1:200 A3

11.02.2025 FB

rev.:

Tel. 052 / 238 16 16
mail@archilexur.ch

Druck: 11.02.2025, X:\C1\1 Projekte AG\358 Hauptpost Umbau Zwischengeschoss\02 Vorprojekt\358 Projektplan 27.pln