


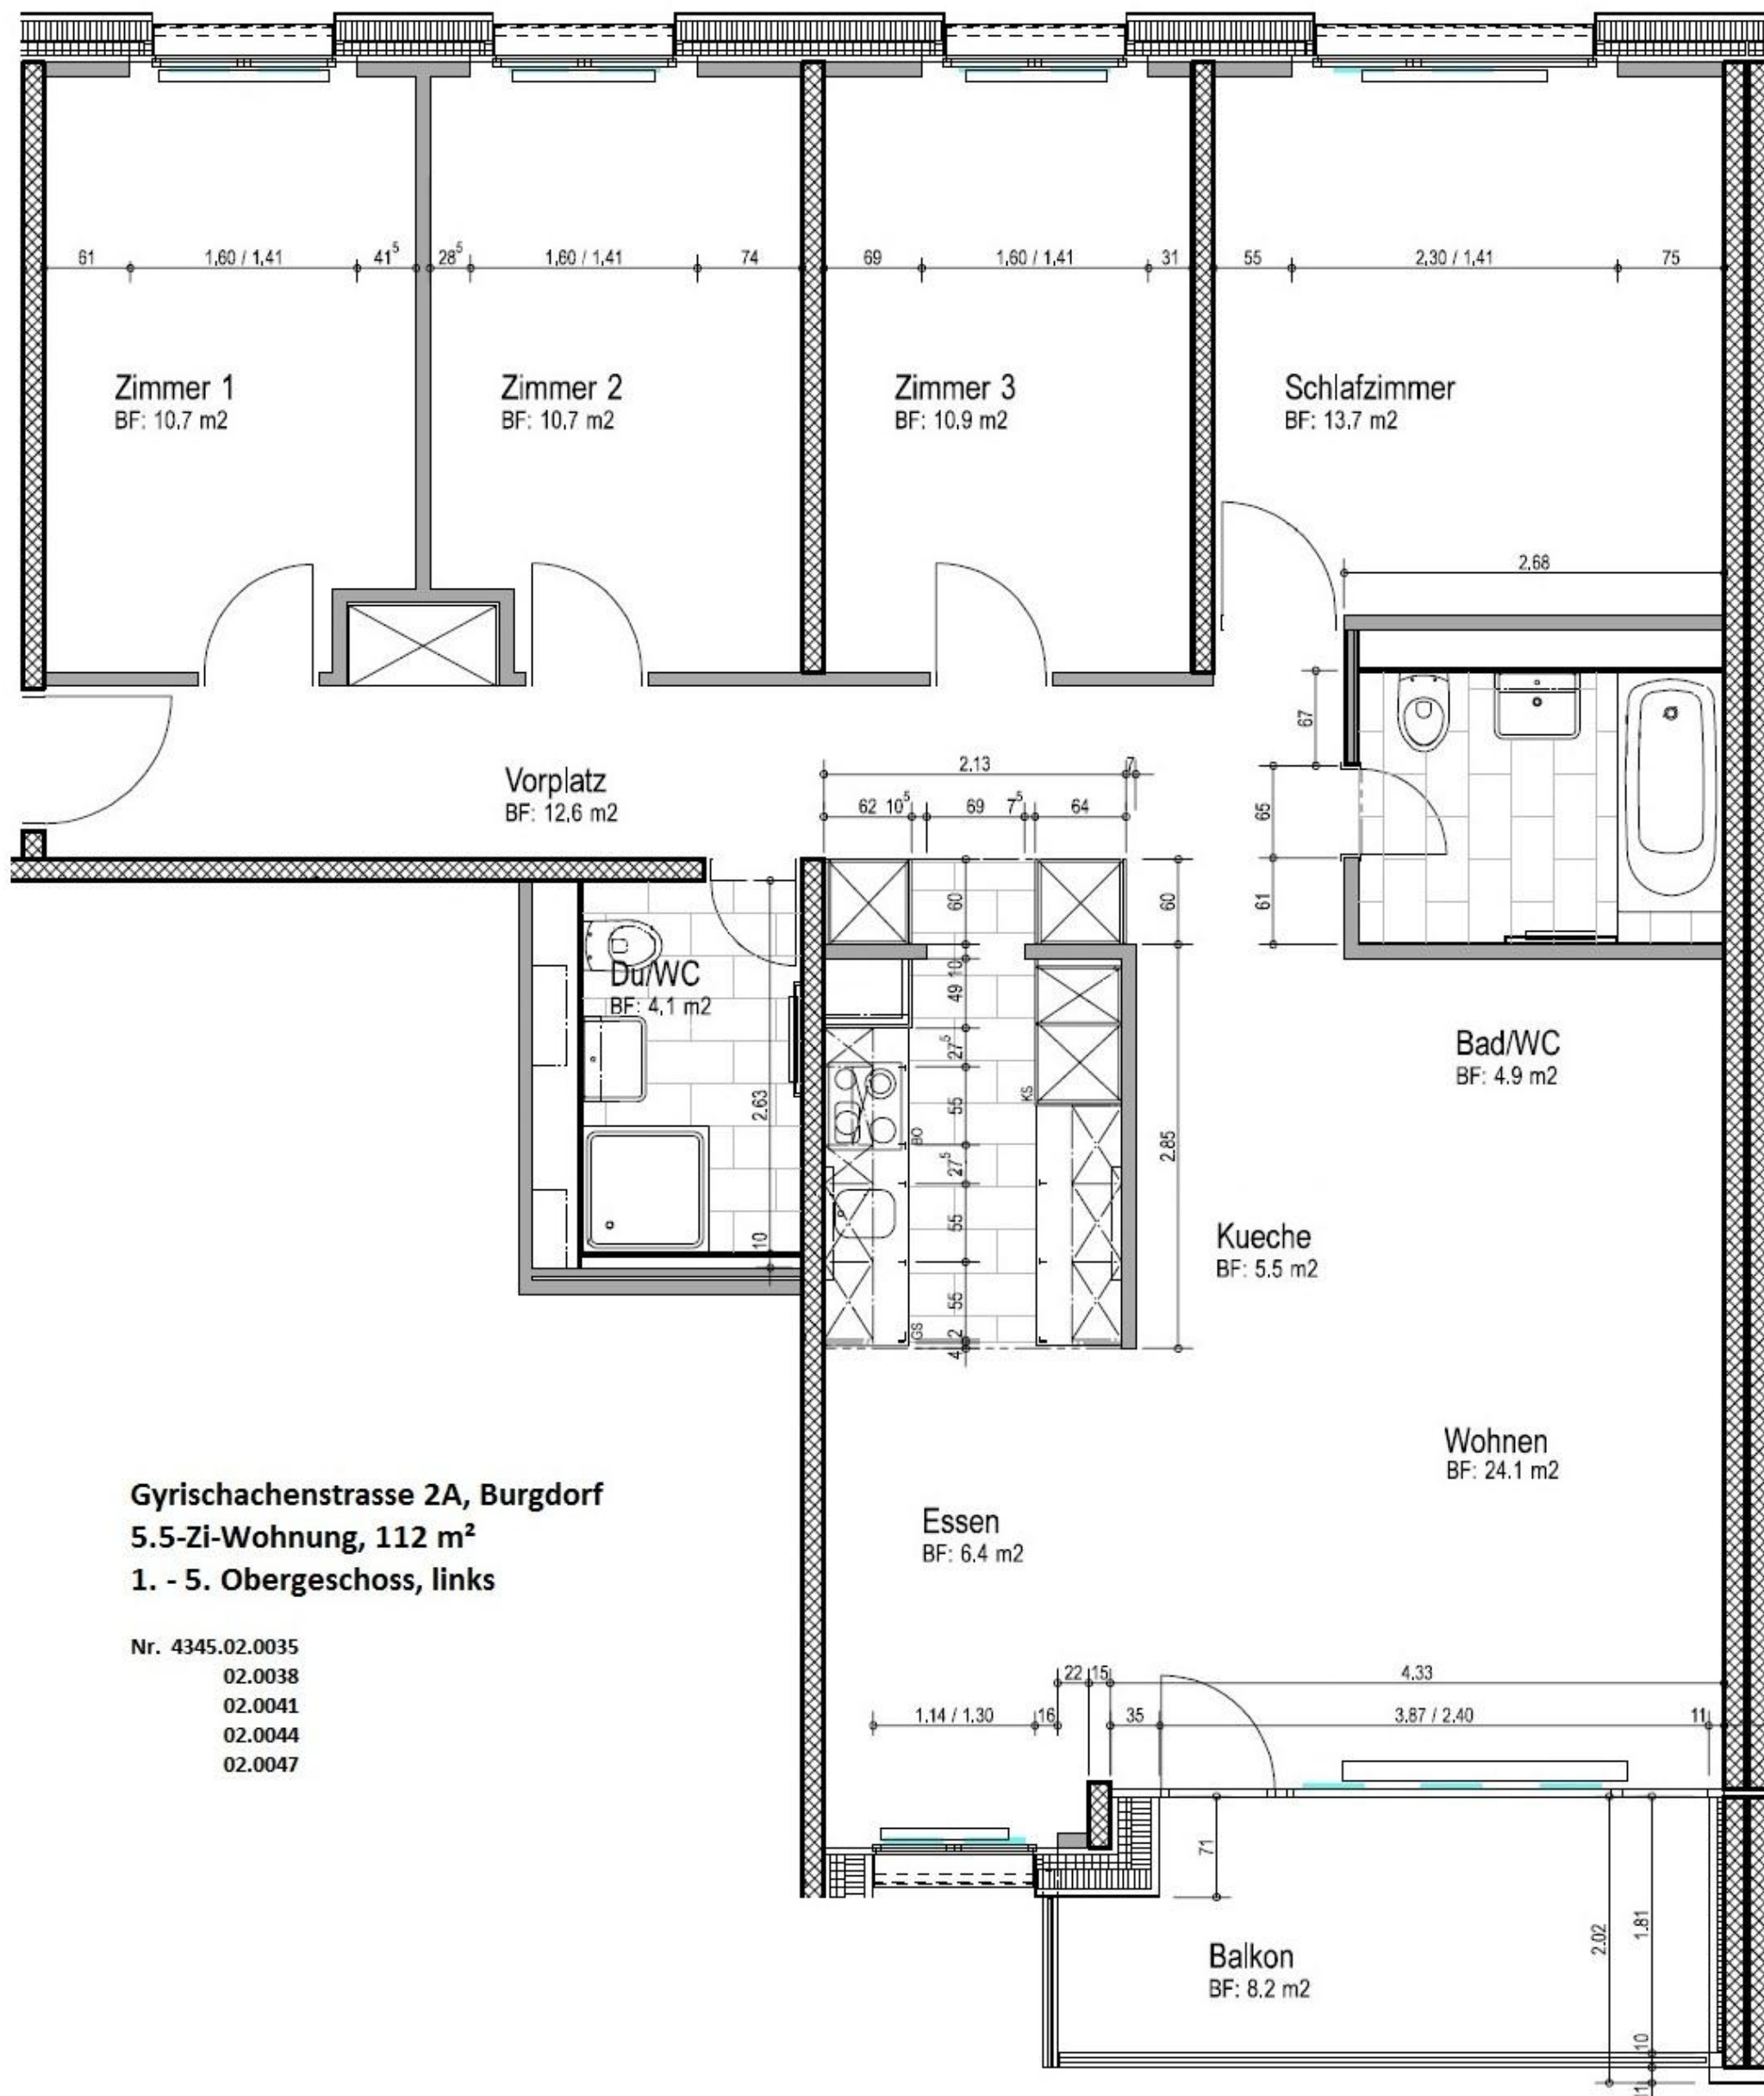

Gyrischachenstrasse 2A, Burgdorf
5.5-Zi-Wohnung, 112 m²
1. - 5. Obergeschoss, links

Nr. 4345.02.0035
 02.0038
 02.0041
 02.0044
 02.0047