

Liegenschafts-Nr. 10174
Adresse Industriestrasse 16-18
8604 Volketswil

Nutzungsart




Bewirtschafter

Druckdatum 05.12.2024
Aktuelle Situation

Etage Erdgeschoss

Varianteneinfärbungen

Wert	Fläche m ²
Objekt 5	556.74
	292.50

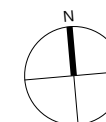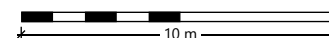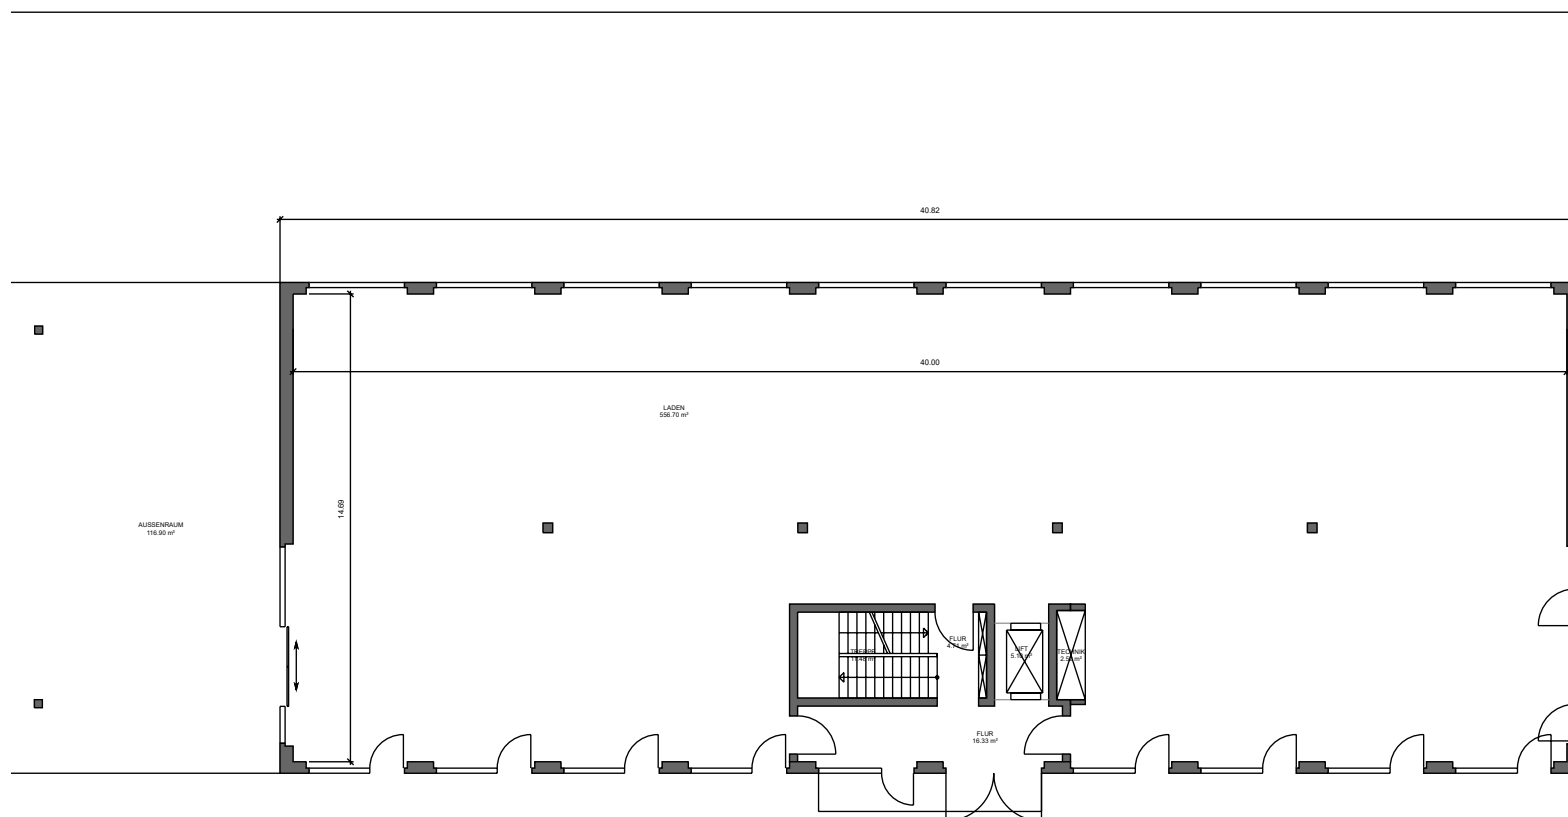

*Dieser Vermietungsplan hat ausschliesslich informellen Charakter. Der Interessent bzw. Mieter kann aus dem Vermietungsplan daher keinerlei Ansprüche ableiten. Für Mietflächen, Masse, Grundrisse, Einbauelemente, Türanschläge usw. gelten ausschliesslich die in der Hauptmietvertragsurkunde gemachten Angaben. Alle Massangaben sind für Ausführungs- und Bestellungs-zwecke vor Ort zu prüfen. Nichttragende Wände müssen vor Abbruch bezüglich Statik mit einem Fachplaner geprüft werden. VWAGF=Vermietbare Wohn-, Arbeits- u. Gewerbefläche, ZF=Zuschlagsfläche, VMF=Vermietbare Fläche (gerundet)