


3 1/2 Z-WOHNUNG  
BGF= 85.01 M2  
WHG. NR. 8

3 1/2 Z-WOHNUNG  
BGF= 80.16 M2  
WHG. NR. 7

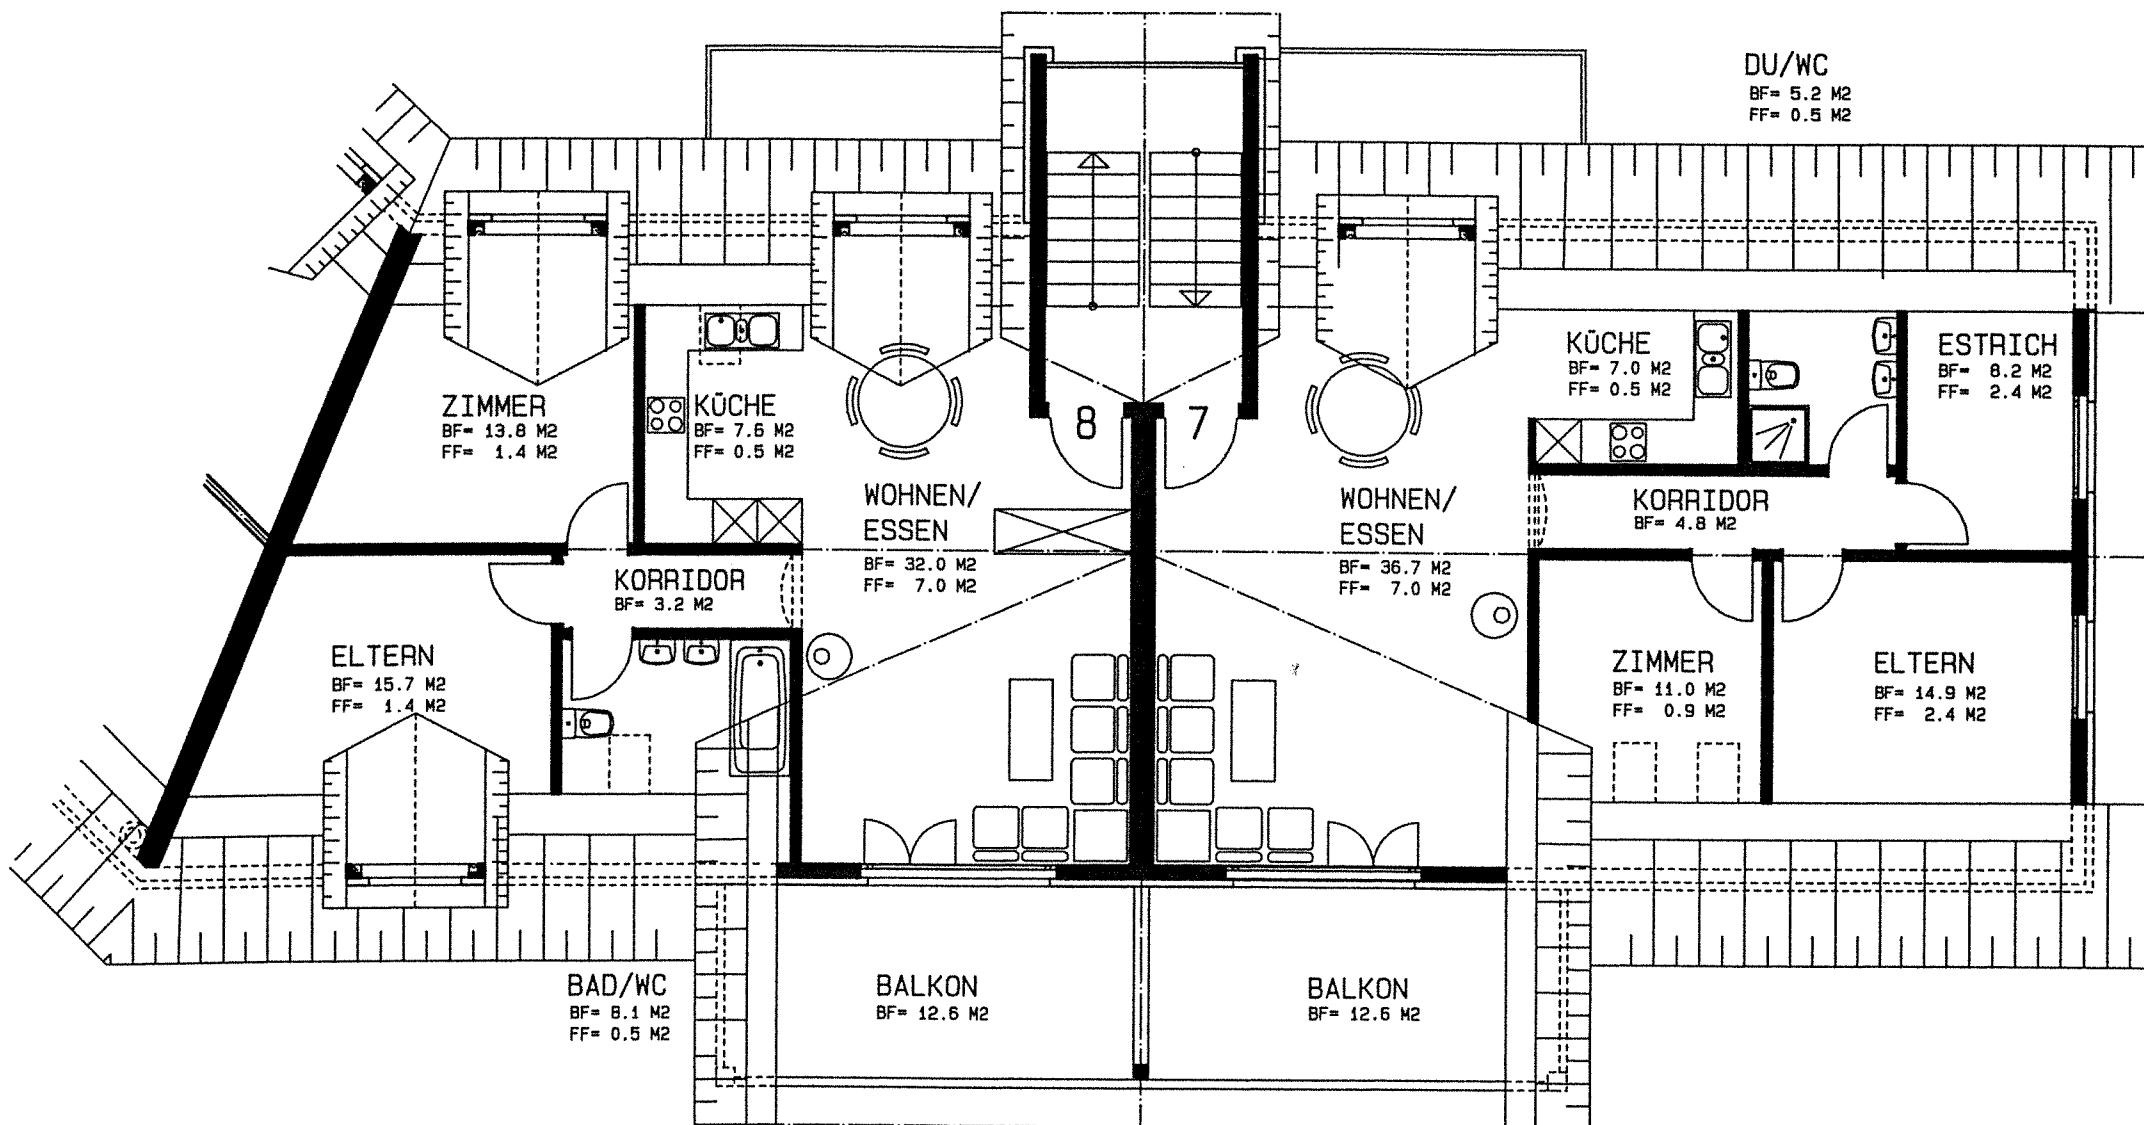

DACHGESCHOSS HAUS A OSTSEITE

0 1 2 3 4 5