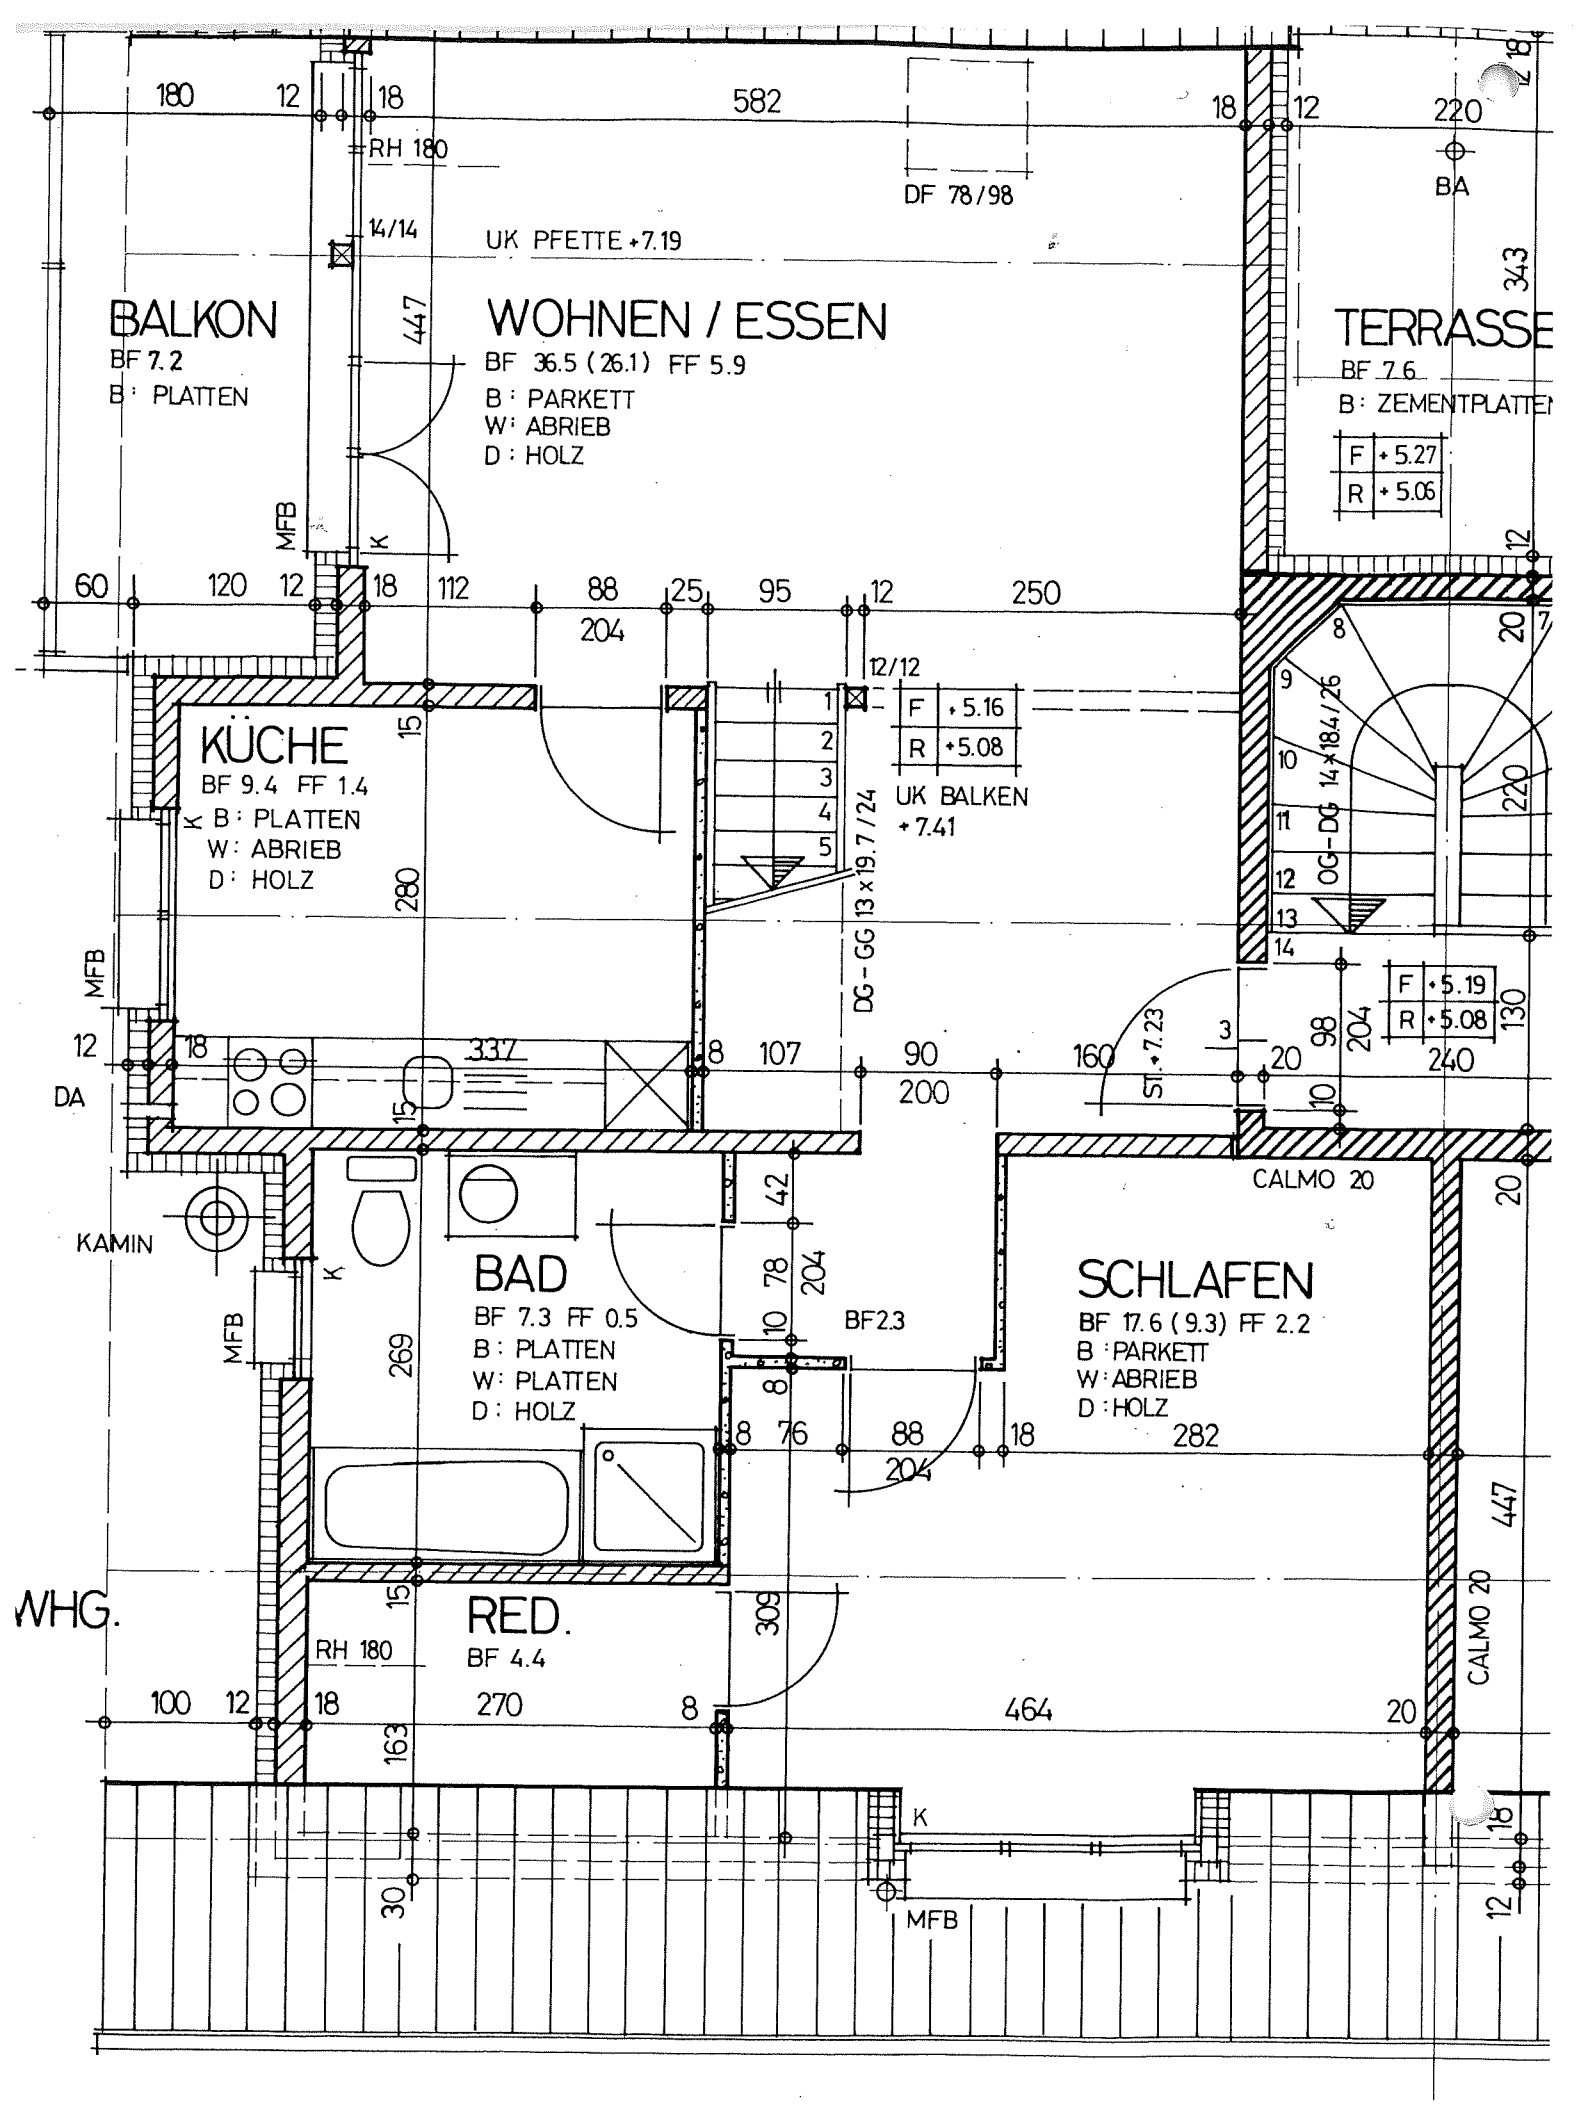
BALKON
BF 7.2
B: PLATTEN
WOHNEN / ESSEN
BF 36.5 (26.1) FF 5.9
B: PARKETT
W: ABRIEB
D: HOLZ
UK PFETTE +7.19
DF 78/98
RH 180
14/14
TERRASSE
BF 7.6
B: ZEMENTPLATTEN
F +5.27
R +5.06
BA
KÜCHE
BF 9.4 FF 1.4
B: PLATTEN
W: ABRIEB
D: HOLZ
12/12
F +5.16
R +5.08
UK BALKEN
+7.41
DG-GG 13 x 19.7/24
OG-DG 14 x 18.4/26
F +5.19
R +5.08
ST. +7.23
DA
KAMIN
BAD
BF 7.3 FF 0.5
B: PLATTEN
W: PLATTEN
D: HOLZ
BF2.3
SCHLAFEN
BF 17.6 (9.3) FF 2.2
B: PARKETT
W: ABRIEB
D: HOLZ
CALMO 20
WHG.
RED.
BF 4.4
RH 180
MFB
K
ST. +7.56
BR. +6.01