
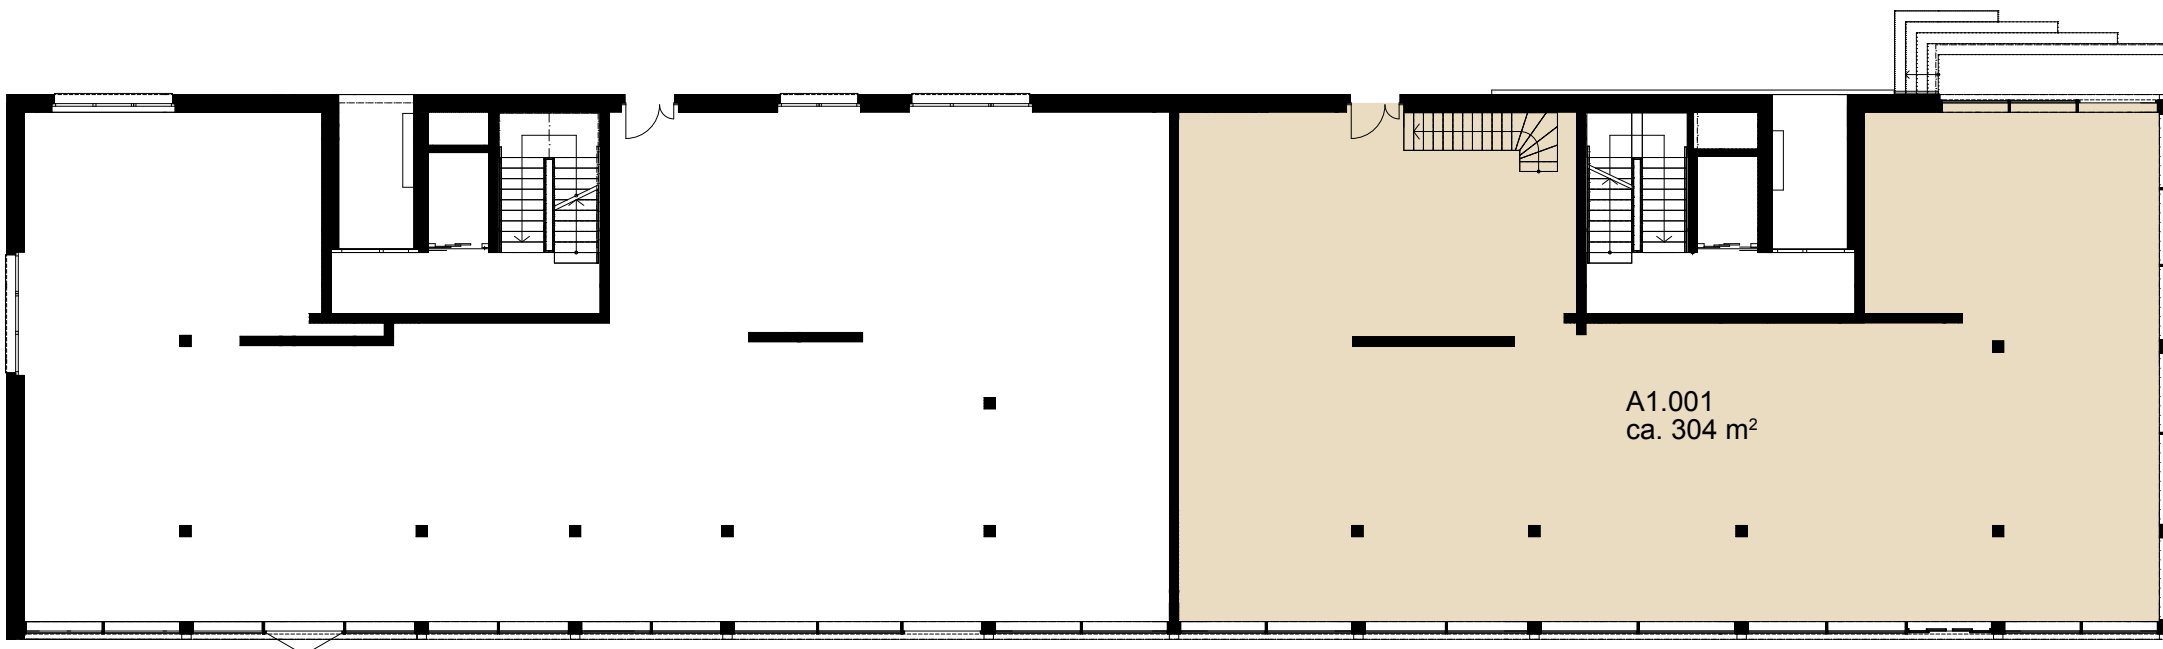


Strickermatte uno

Altdorf neu erleben

Bahnhofplatz 6, 6460 Altdorf
www.strickermatte-uno.ch

Gebäude	A
Fläche-Nr.	A1.001
Stockwerk	Erdgeschoss
Gewerbefläche	ca. 304 m ²
Lagerfläche (UG)	54 - 117 m ²

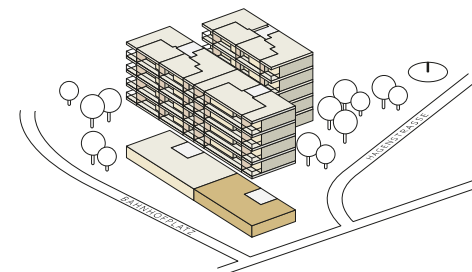

0 2 10
1:200

Änderungen und Abweichungen von den publizierten Angaben
sind möglich. Es gilt die Ausführung am Objekt.

Vermietung: **PRIVERA** 

Privera AG, Täferstrasse 16
5405 Dättwil, Telefon: +41 58 715 79 79
E-Mail: vermarktung.ag@privera.ch