


GEBÄUDE A

Erdgeschoss

A1 Übersichtsplan

Strickermatte **uno**
Altdorf neu erleben

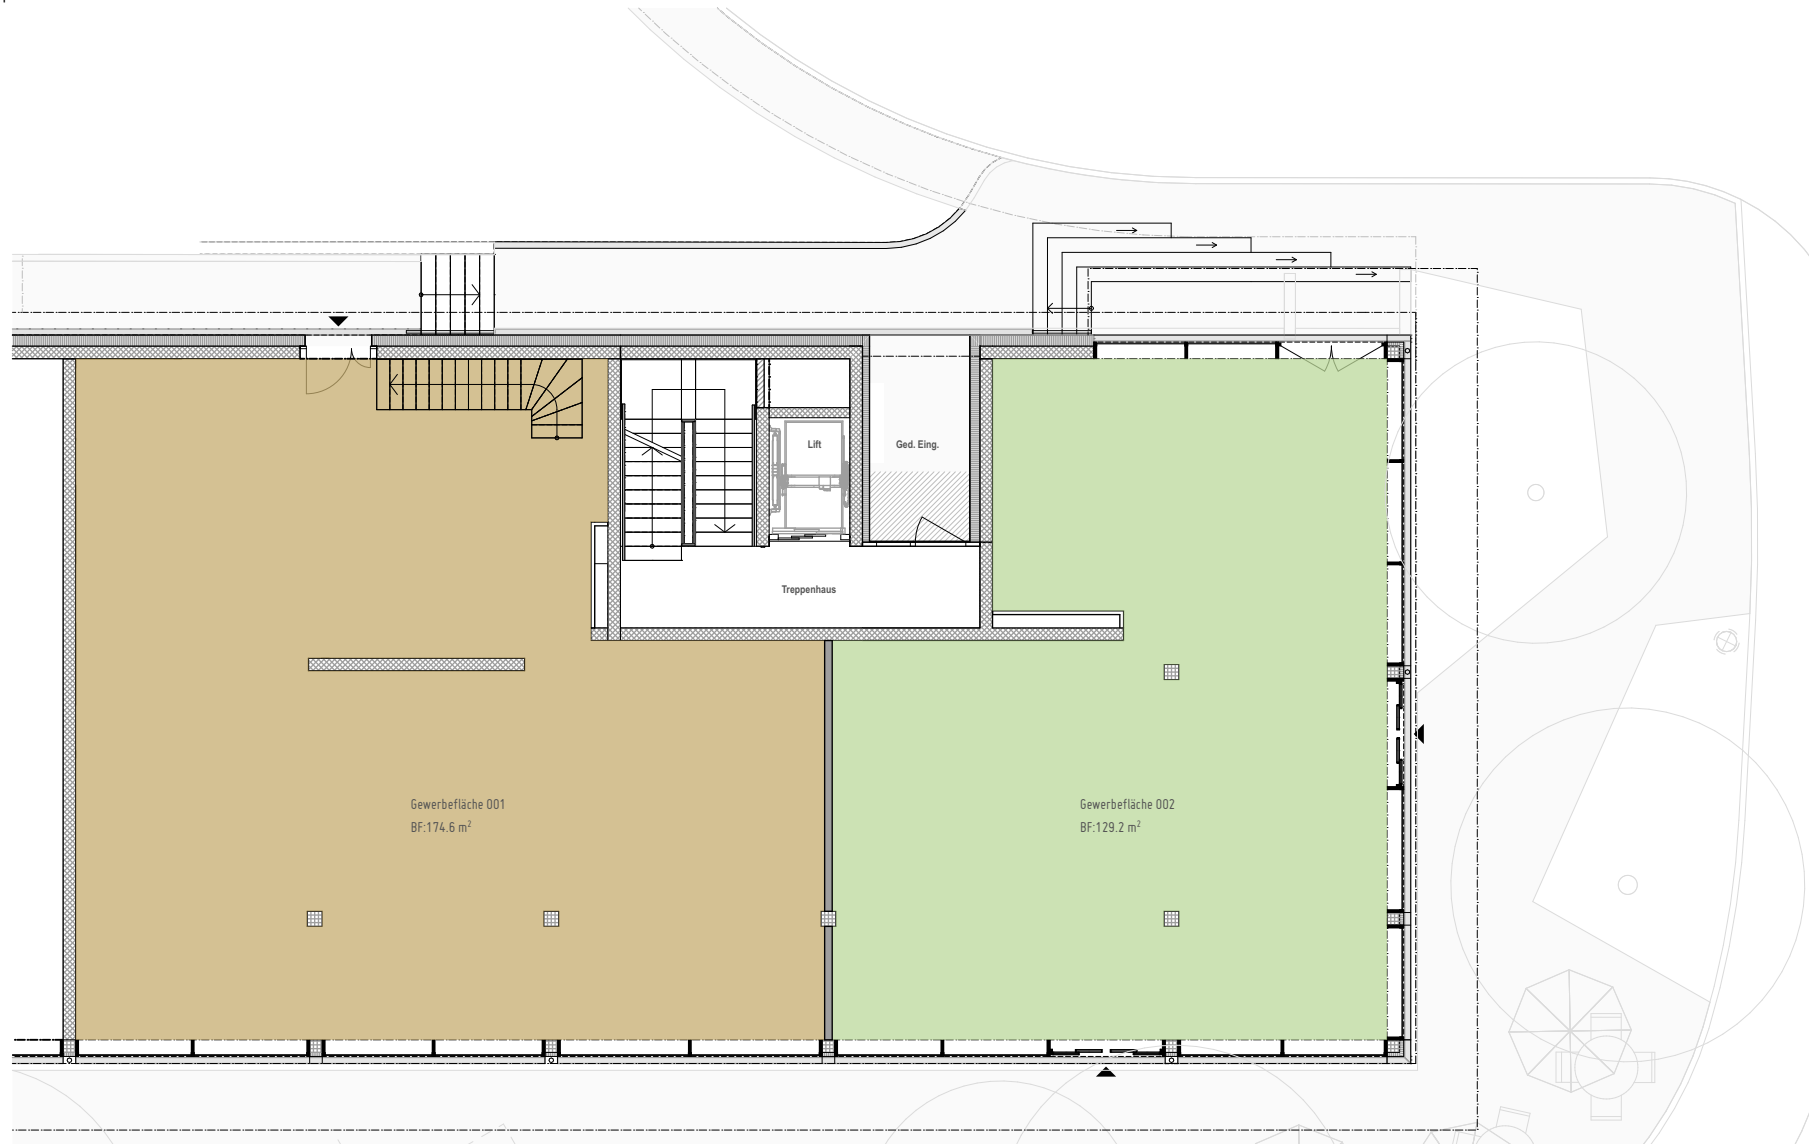

0 1 2 7 M 1:150

Alle Angaben, Pläne, Zeichnungen usw. sind unverbindlich.
Änderungen bleiben bis zur Bauvollendung vorbehalten.



Vermietung: **PRIVERA**


Privera AG, Täfernstrasse 16
5405 Dättwil, Telefon: +41 58 715 79 79
E-Mail: vermarktung.ag@privera.ch

GEBÄUDE A

Erdgeschoss

A1.001: 174.6 m²

Strickermatte **uno**
Altdorf neu erleben

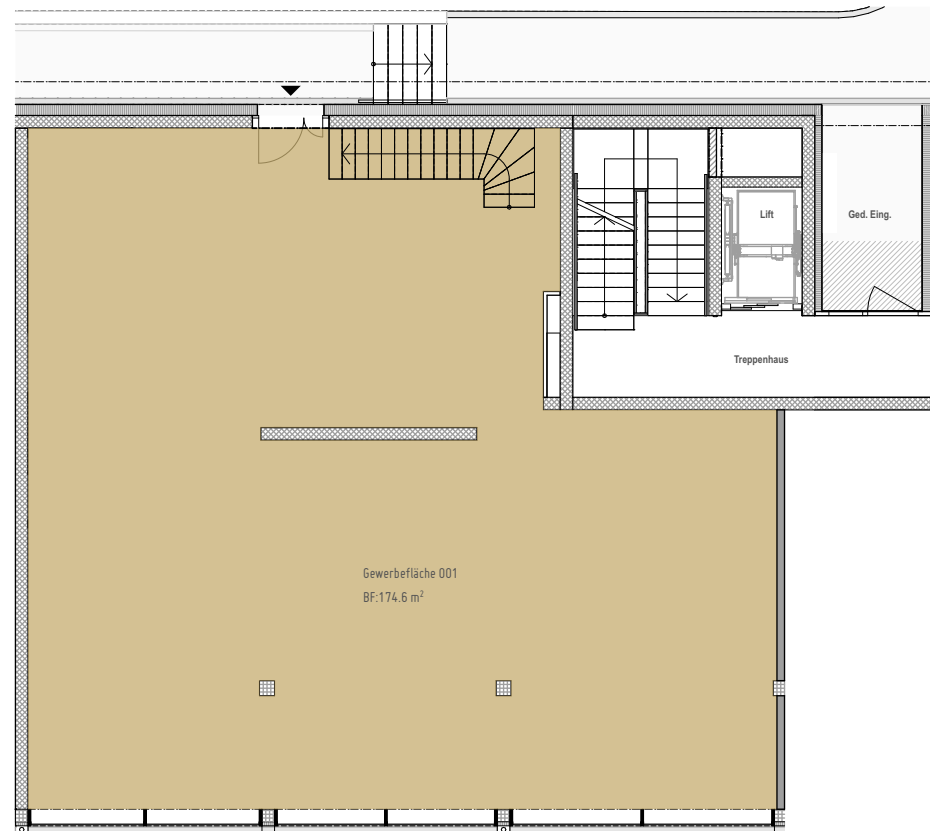

0 1 2 7 M 1:150

Alle Angaben, Pläne, Zeichnungen usw. sind unverbindlich.
Änderungen bleiben bis zur Bauvollendung vorbehalten.



Vermietung: **PRIVERA**


Privera AG, Täfernstrasse 16
5405 Dättwil, Telefon: +41 58 715 79 79
E-Mail: vermarktung.ag@privera.ch

GEBÄUDE A

Erdgeschoss

A1.002: 129.2 m²

Strickermatte **uno**
Altdorf neu erleben

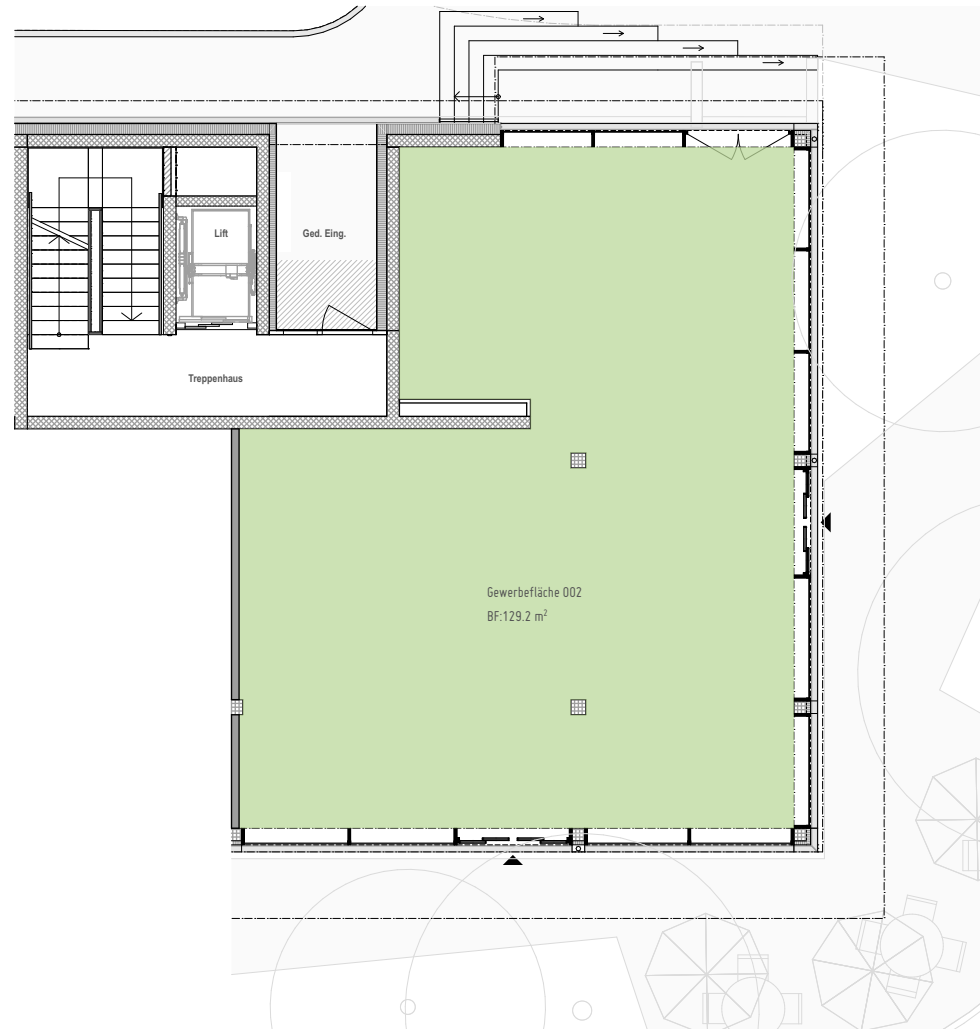

0 1 2 7 M 1:150

Alle Angaben, Pläne, Zeichnungen usw. sind unverbindlich.
Änderungen bleiben bis zur Bauvollendung vorbehalten.



Vermietung: **PRIVERA**

Privera AG, Täfernstrasse 16
5405 Dättwil, Telefon: +41 58 715 79 79
E-Mail: vermarktung.ag@privera.ch