
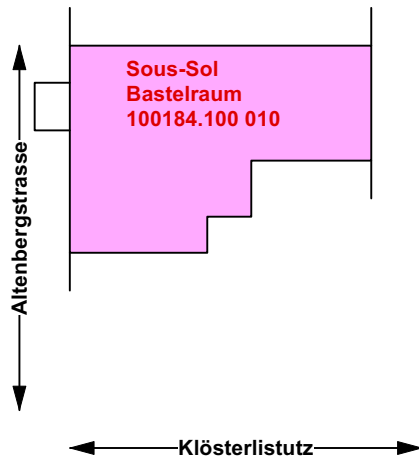


Legende:



Bastelraum 1 / Küche:	23.6 m ²
Bastelraum 2:	17.5 m ²
Gang:	4.3 m ²
Lager:	19.6 m ²
Dusche:	1.8 m ²

66.8 m²

Balkon: 7.2 m²

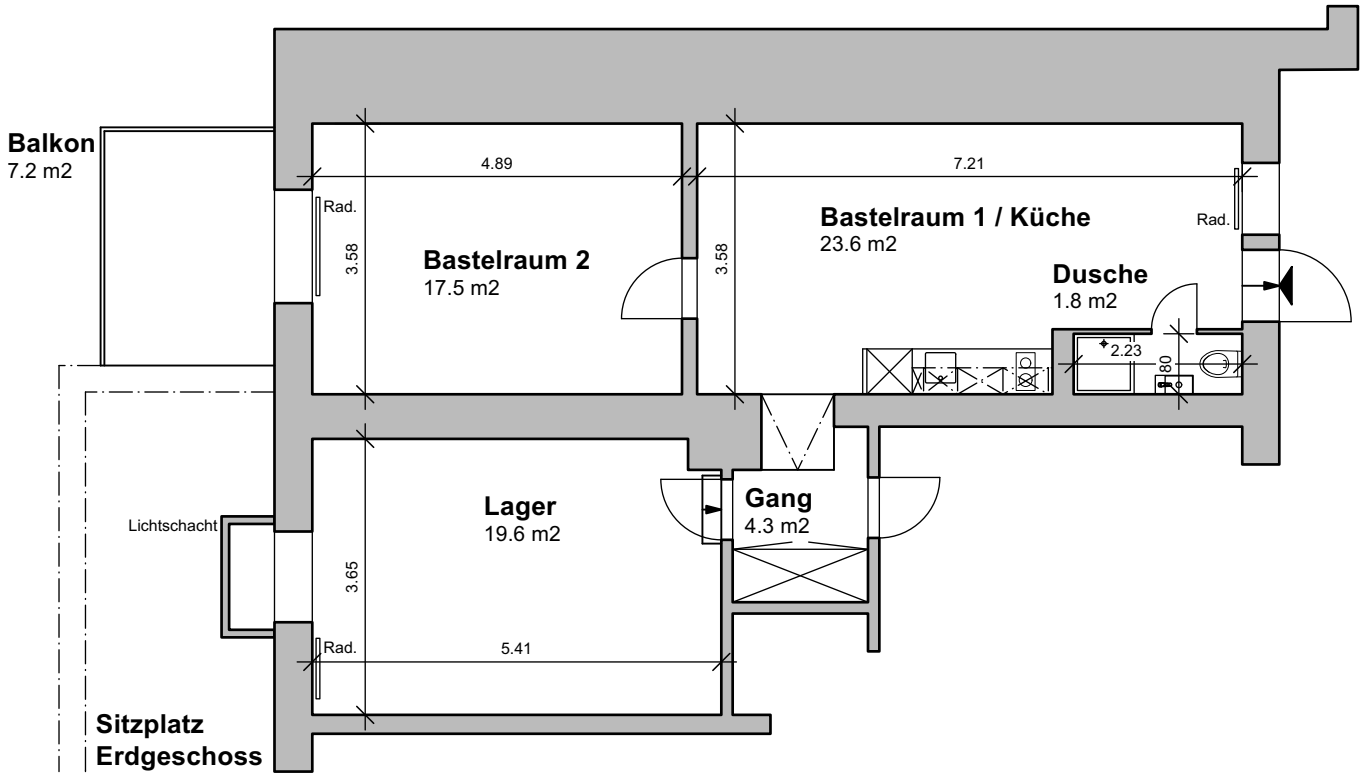

Hinweis: Diese Pläne dürfen nur als Vermietungspläne verwendet werden!

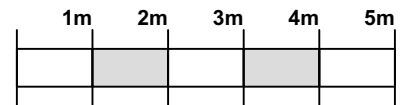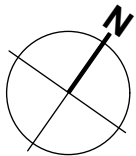

Mehrfamilienhaus Altenbergstrasse 6, 3013 Bern

Vermietungsplan: Sous-Sol / Bastelraum / 100184.100 010

Massstab

1:100

Plangrösse

21 x 30 cm

Erstelldatum

12.12.2023