


DOSSIER N°20402
RTE DE VILLARS 30
FRIBOURG
APPARTEMENT N°20402.00.023
3 PIECES - 2 EME ETAGE

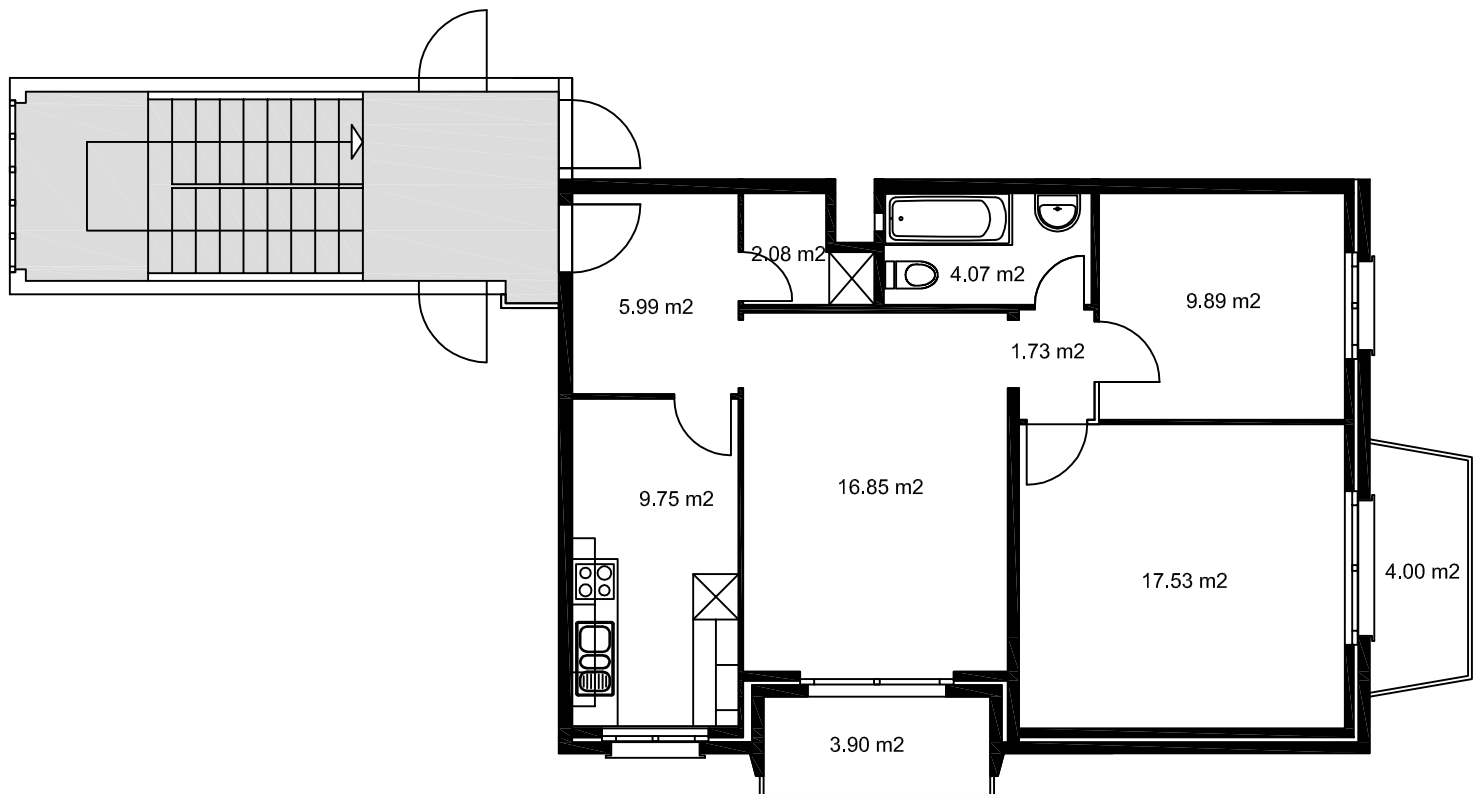


CUISINE	9.75 m²	CHAMBRE 1	9.89 m²
SALLE DE BAINS	4.07 m²	CHAMBRE 2	17.53 m²
DISTRIBUTION	7.72 m²	CHAMBRE 3	16.85 m²
REDUIT	2.08 m²	.	.
.	.	.	.

BALCON OUEST	3.90 m²
BALCON SUD	4.00 m²

SURFACE APPARTEMENT 67.89 m²

SURFACE TOTALE 75.79 m²

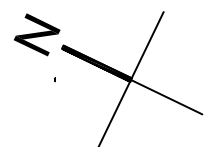

1 centimetre = 1 metre

Plan à titre indicatif, sans garantie, le bâtiment peut présenter des différences et a priorité sur les plans.