




# LAUPENSTRASSE 37 | BERN

ETAGE

ATTIKA

NUTZFLÄCHE

123.4 m<sup>2</sup>

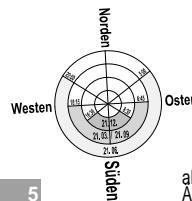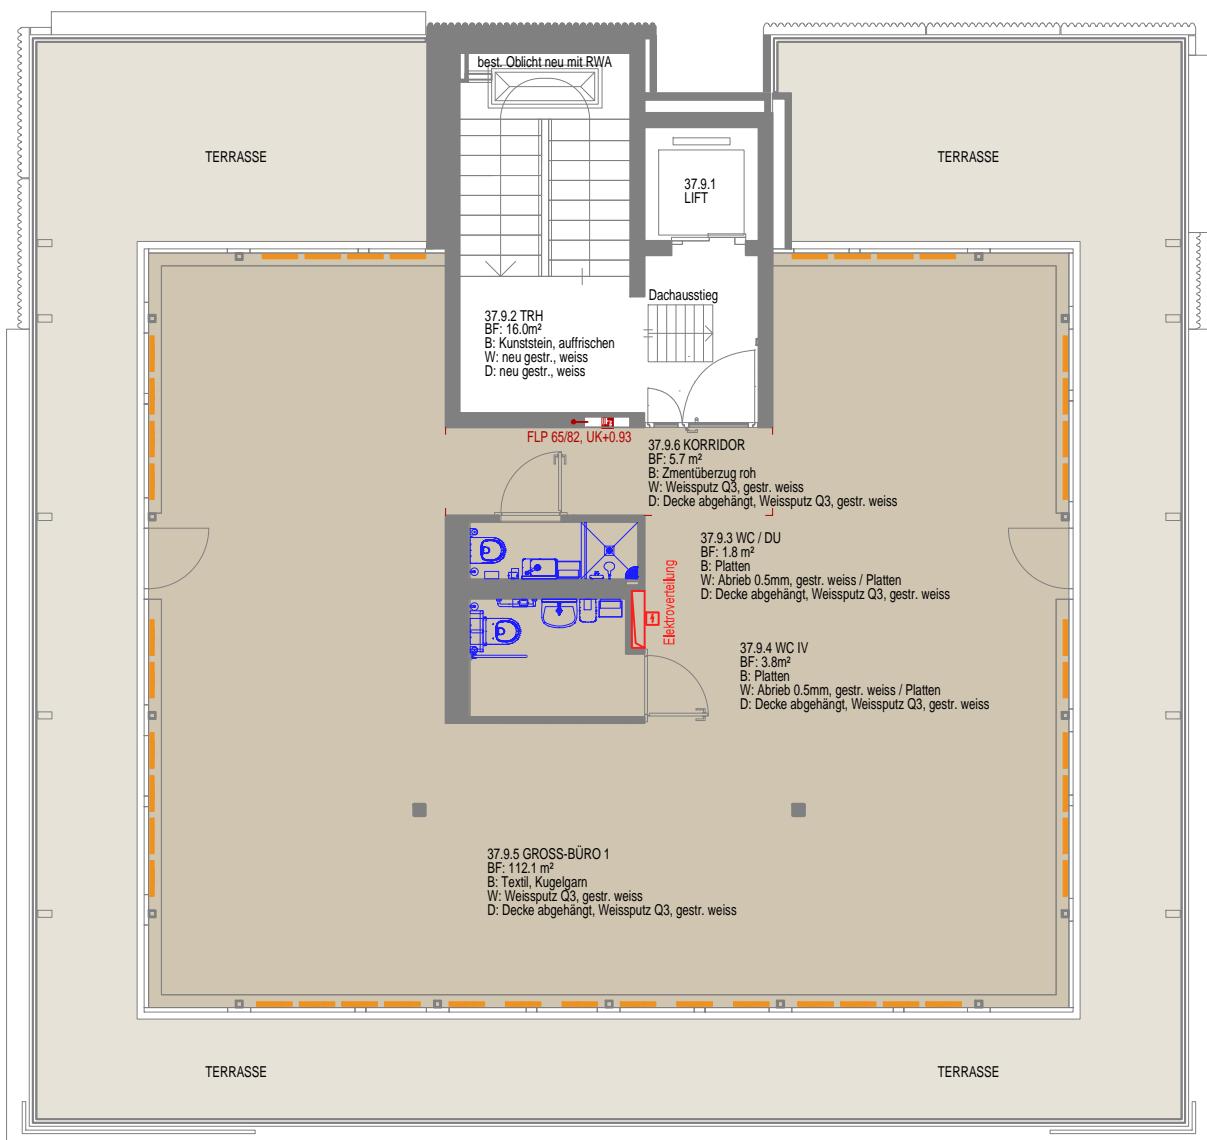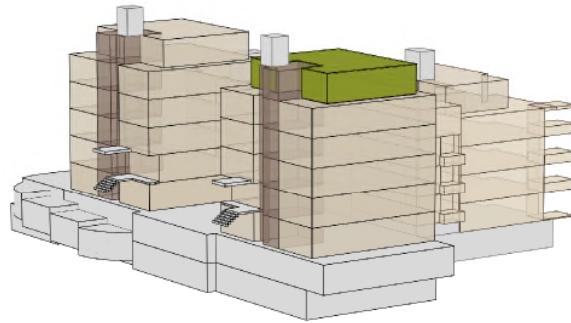

Massstab 1:100 0 1 2 3 4 5

alle Angaben, Pläne und Zeichnungen ohne Gewähr.  
Änderungen vorbehalten. Bern 04. Juli 2024