

# IN DER BREITE

## AEUGST AM ALBIS

entree



### HAUS B | EG

#### B2

#### 3½-ZIMMER-WOHNUNG

Wohnungsfläche:  
Sitzplatz:  
Garten:  
Keller:

109.90 m<sup>2</sup>  
48.70 m<sup>2</sup>  
259.10 m<sup>2</sup>  
8.50 m<sup>2</sup>

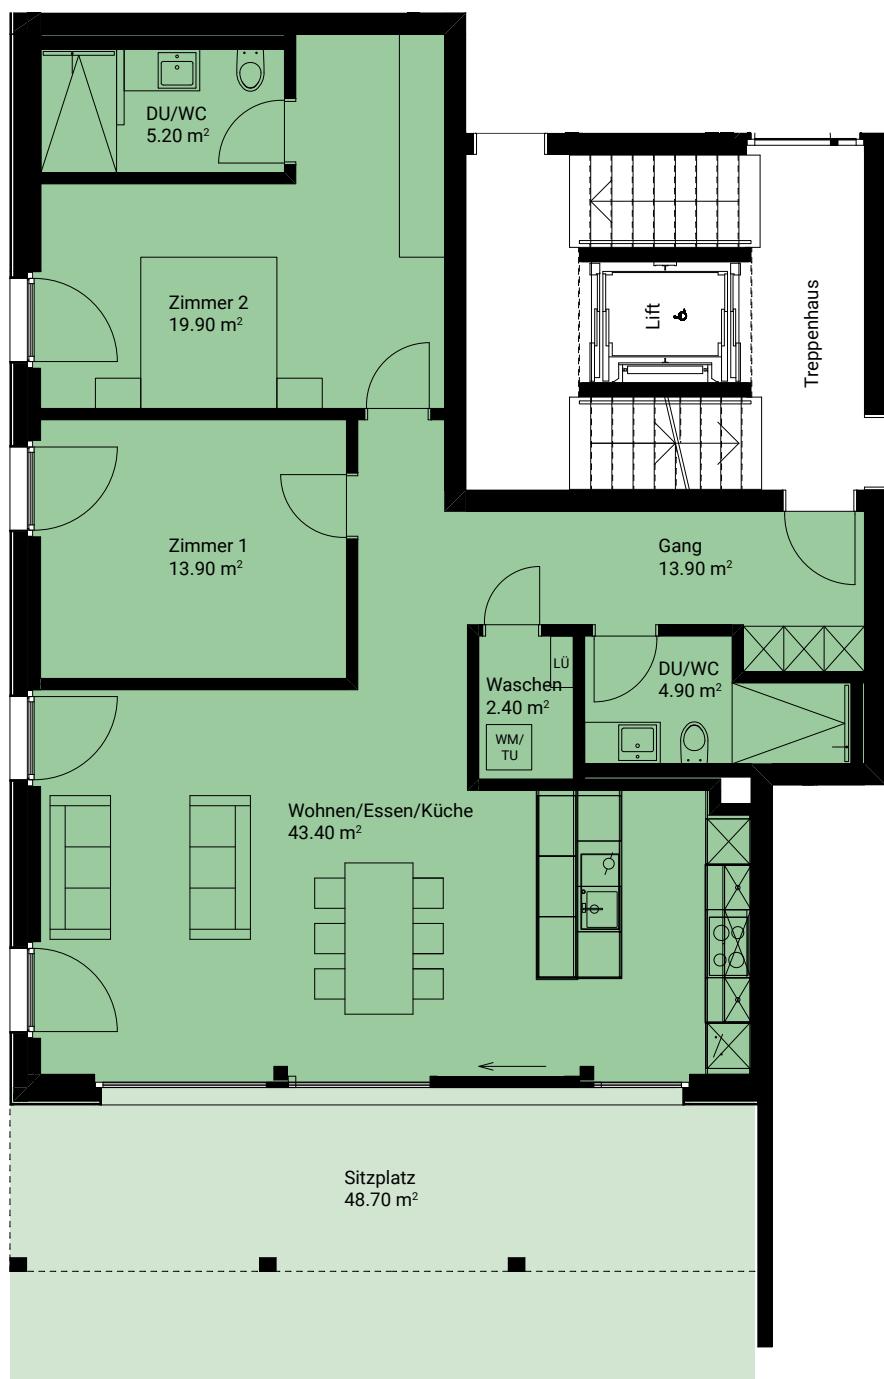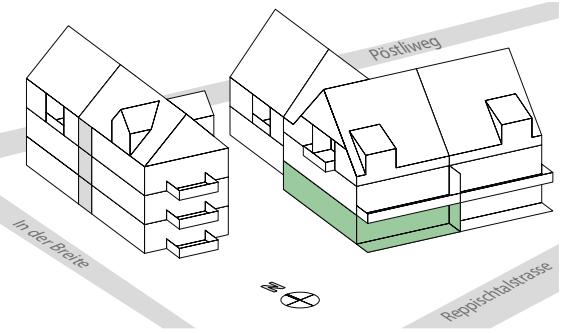

0 1 2 3 4 5 m  
MASSSTAB 1:100

**VERMARKTUNG:** entree Generalunternehmung AG Verwaltung | Hinterbergstr. 49 | 6312 Steinhausen | +41 43 377 19 14 | verwaltung@entree.ch

[WWW.WOHNEN-IN-DER-BREITE.CH](http://WWW.WOHNEN-IN-DER-BREITE.CH)