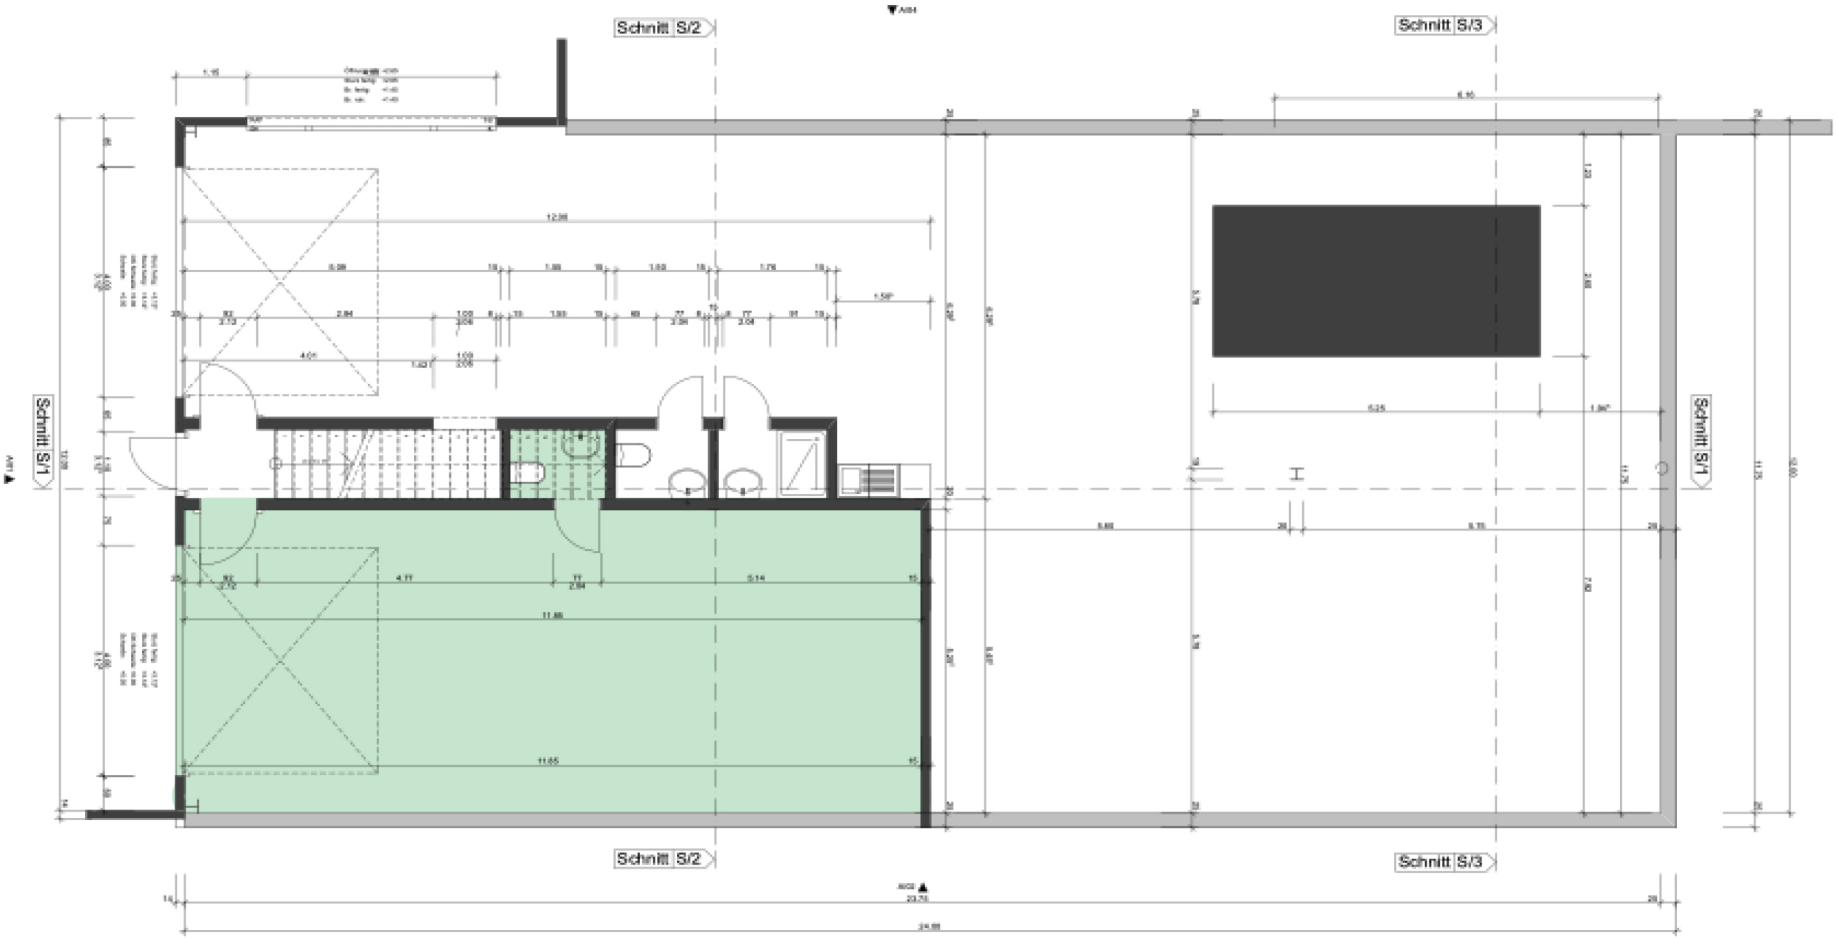

Erdgeschoss 1:100 pro plakat

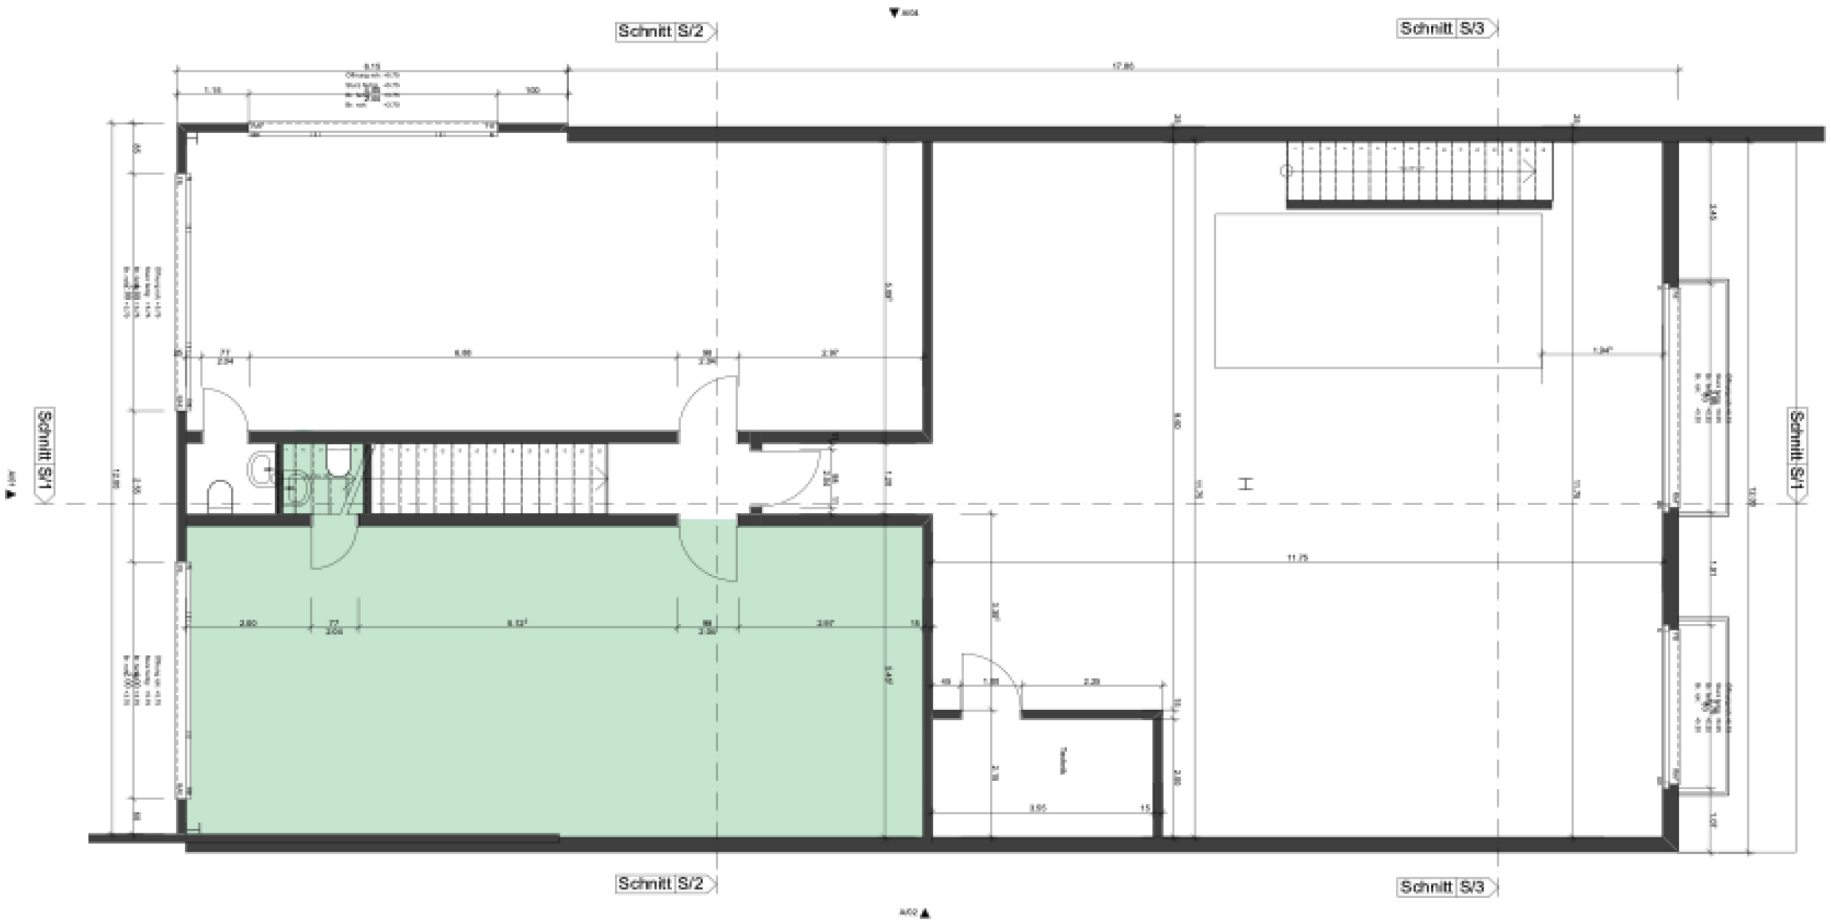

Zwischengeschoss 1:100 pro plakat