

BAUHERRSCHAFT POST IMMOBILIEN AG
ARCHITEKT RAUMZIEL ARCHITEKTUR AG

PFINGSTWEIDSTRASSE 60b, 8080 ZÜRICH
SCHAFFHAUSERSTRASSE 24, 8442 HETTLINGEN

VERMIETUNG WOHNUNG DACHGESCHOSS

PLAN-NR 22.05.2025
DATUM ...
REVISION



MASSSTAB 1:100
FORMAT A3
GEZEICHNET STOTZ

raumziel

architektur

LEGENDE:


- WOHNUNG OBERGESCHOSS
- WOHNUNG DACHGESCHOSS
- TERRASSE IM OBERGESCHOSS
- DACHRAUM IM OBERGESCHOSS
- TREPPENHAUS / ERSCHLIESUNG EG - DG

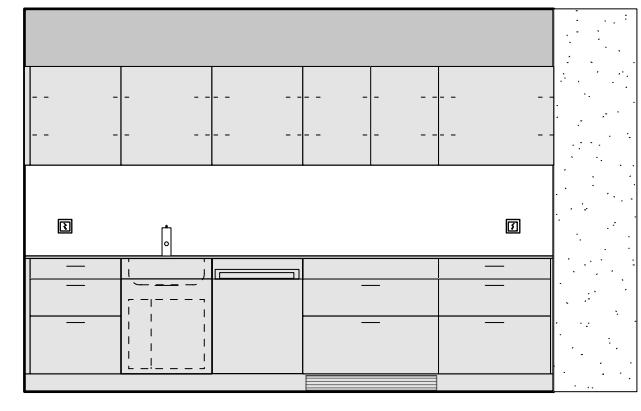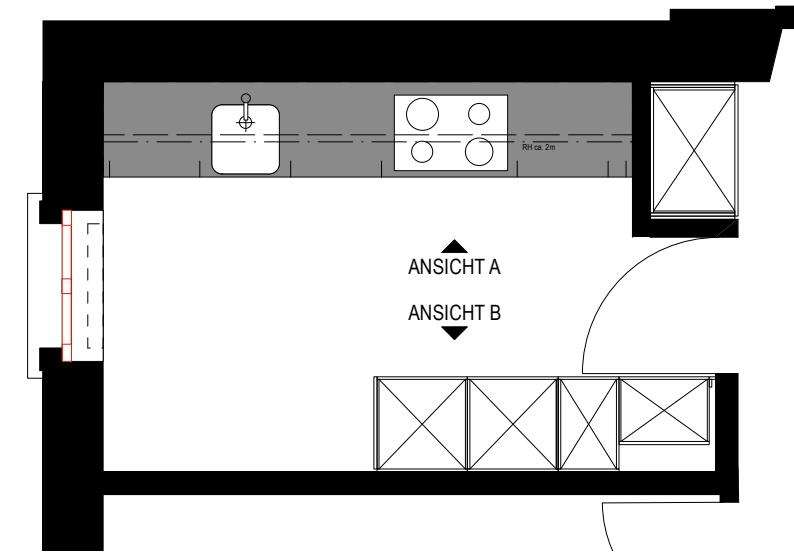

ANSICHT A



KÜCHE WHG-DACHGESCHOSS

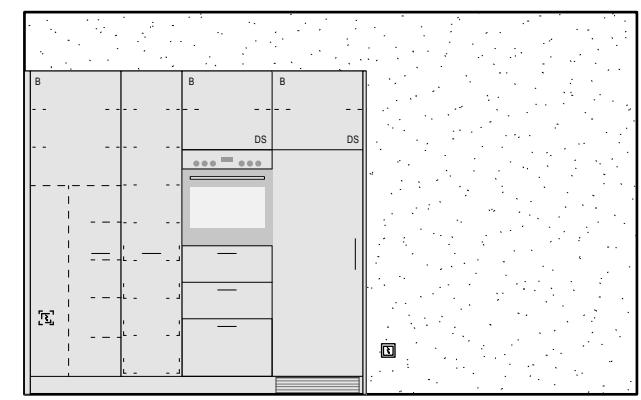

ANSICHT B

WOHNUNG DACHGESCHOSS ca. 98m²