
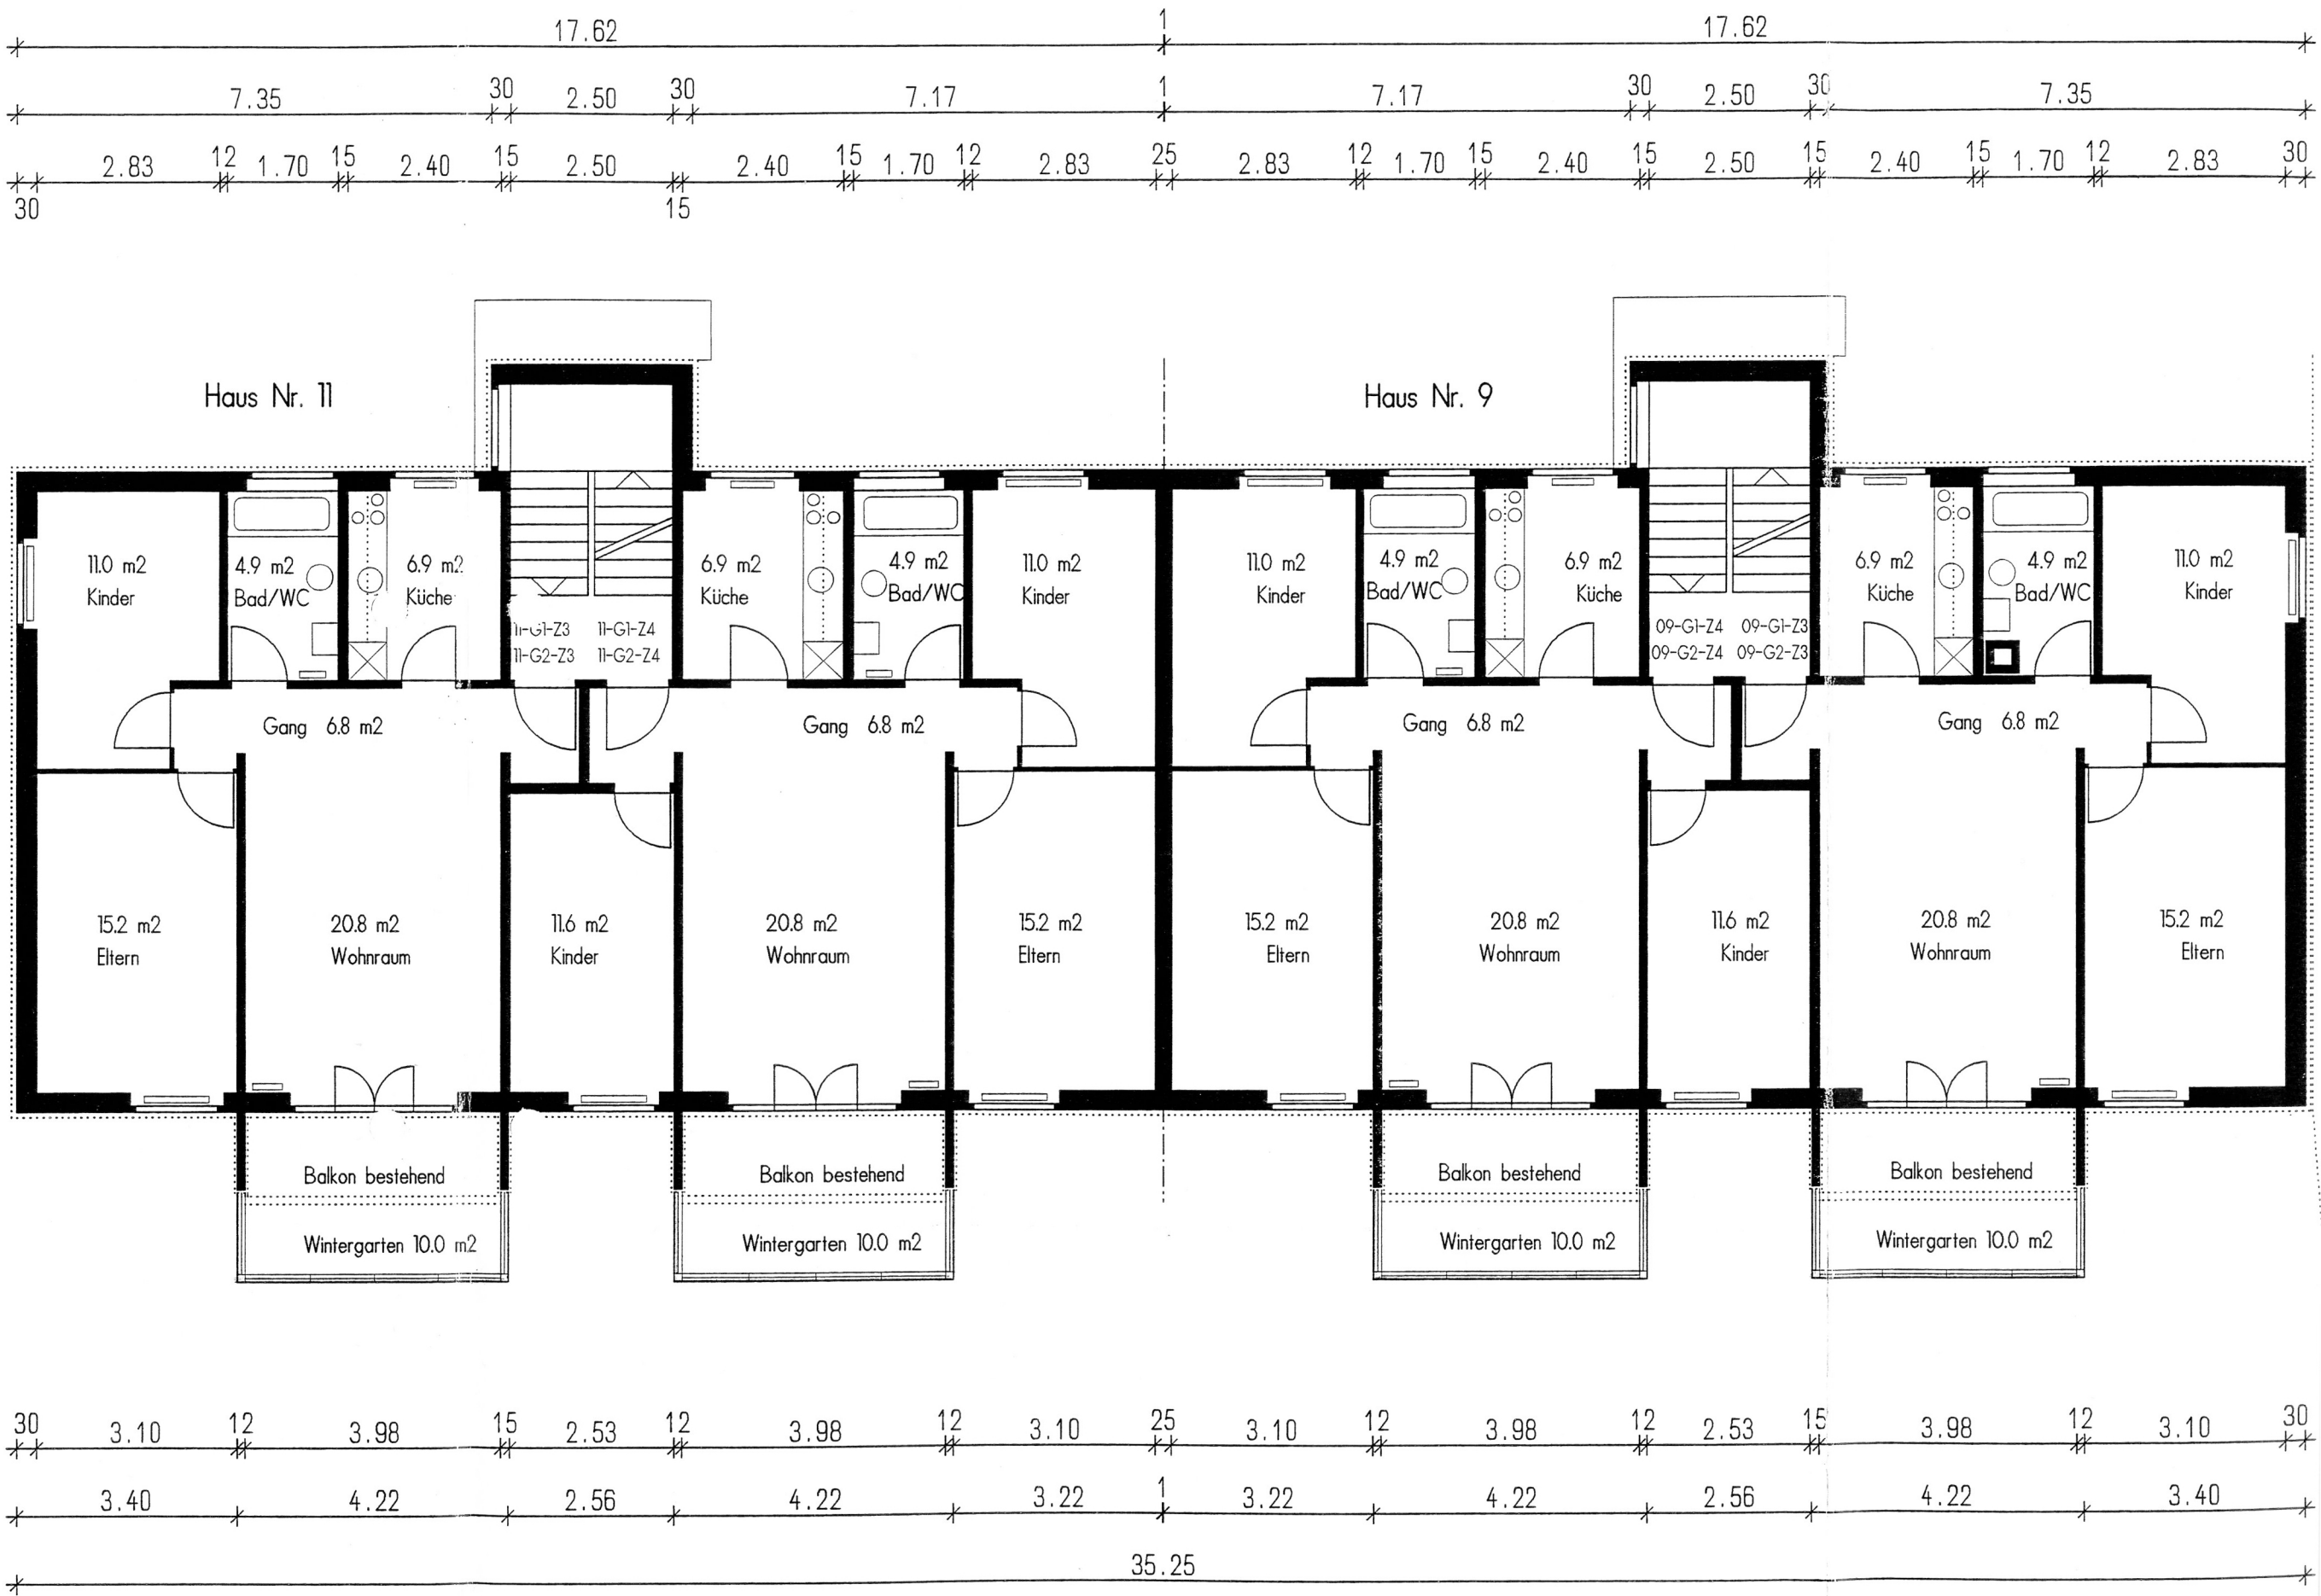


MFH Meisenweg 9/11

DERENDINGEN

GESAMTRENOVATION BLOCK 2

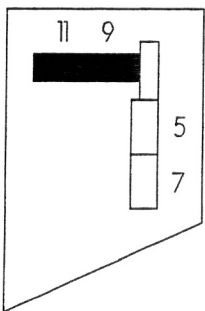

- BESTEHENDE BAUSUBSTANZ 1966
- SANIERUNG 1983
- ABRUCH
- GESAMTRENOVATION 1999

TITEL :
BAUGESUCH

PLAN :
GRUNDRISS UG-3.OG

PROJ.NR. : 538 PLAN NR. : 1300 VERSION : 538a1300

GEZ. : MS FORMAT : 105/60 MST. : 1:100 DATUM : 21.04.1999

3-Zimmer-Wohnung

4-Zimmer-Wohnung

4-Zimmer-Wohnung

3-Zimmer-Wohnung

1. / 2. OBERGESCHOSS