




LAUPENSTRASSE 37 | BERN

ETAGE

1. UNTERGESCHOSS

NUTZFLÄCHE

190.4 m²

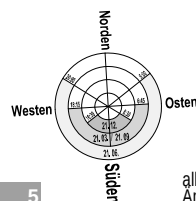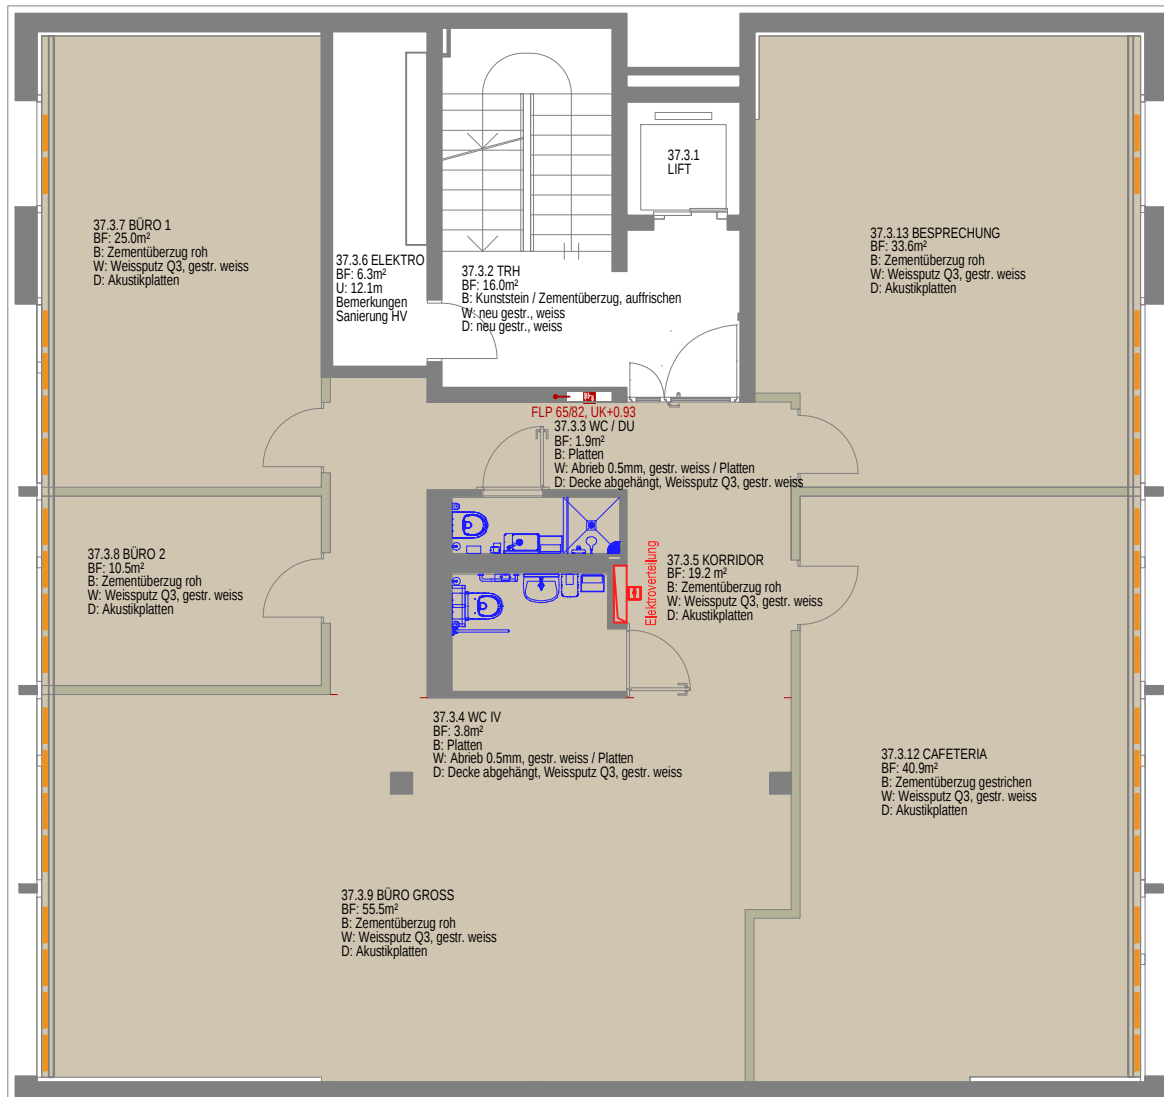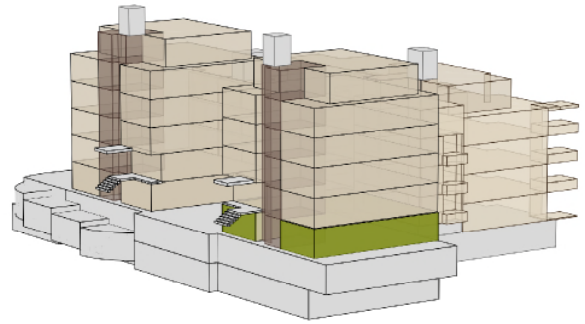

Massstab 1:100 0 1 2 3 4 5

alle Angaben, Pläne und Zeichnungen ohne Gewähr.
Änderungen vorbehalten. Bern 04. Juli 2024