


3 1/2 Z-WOHNUNG
 BGF= 76.95 M2
 WHG. NR. 24

3 1/2 Z-WOHNUNG
 BGF= 76.95 M2
 WHG. NR. 23

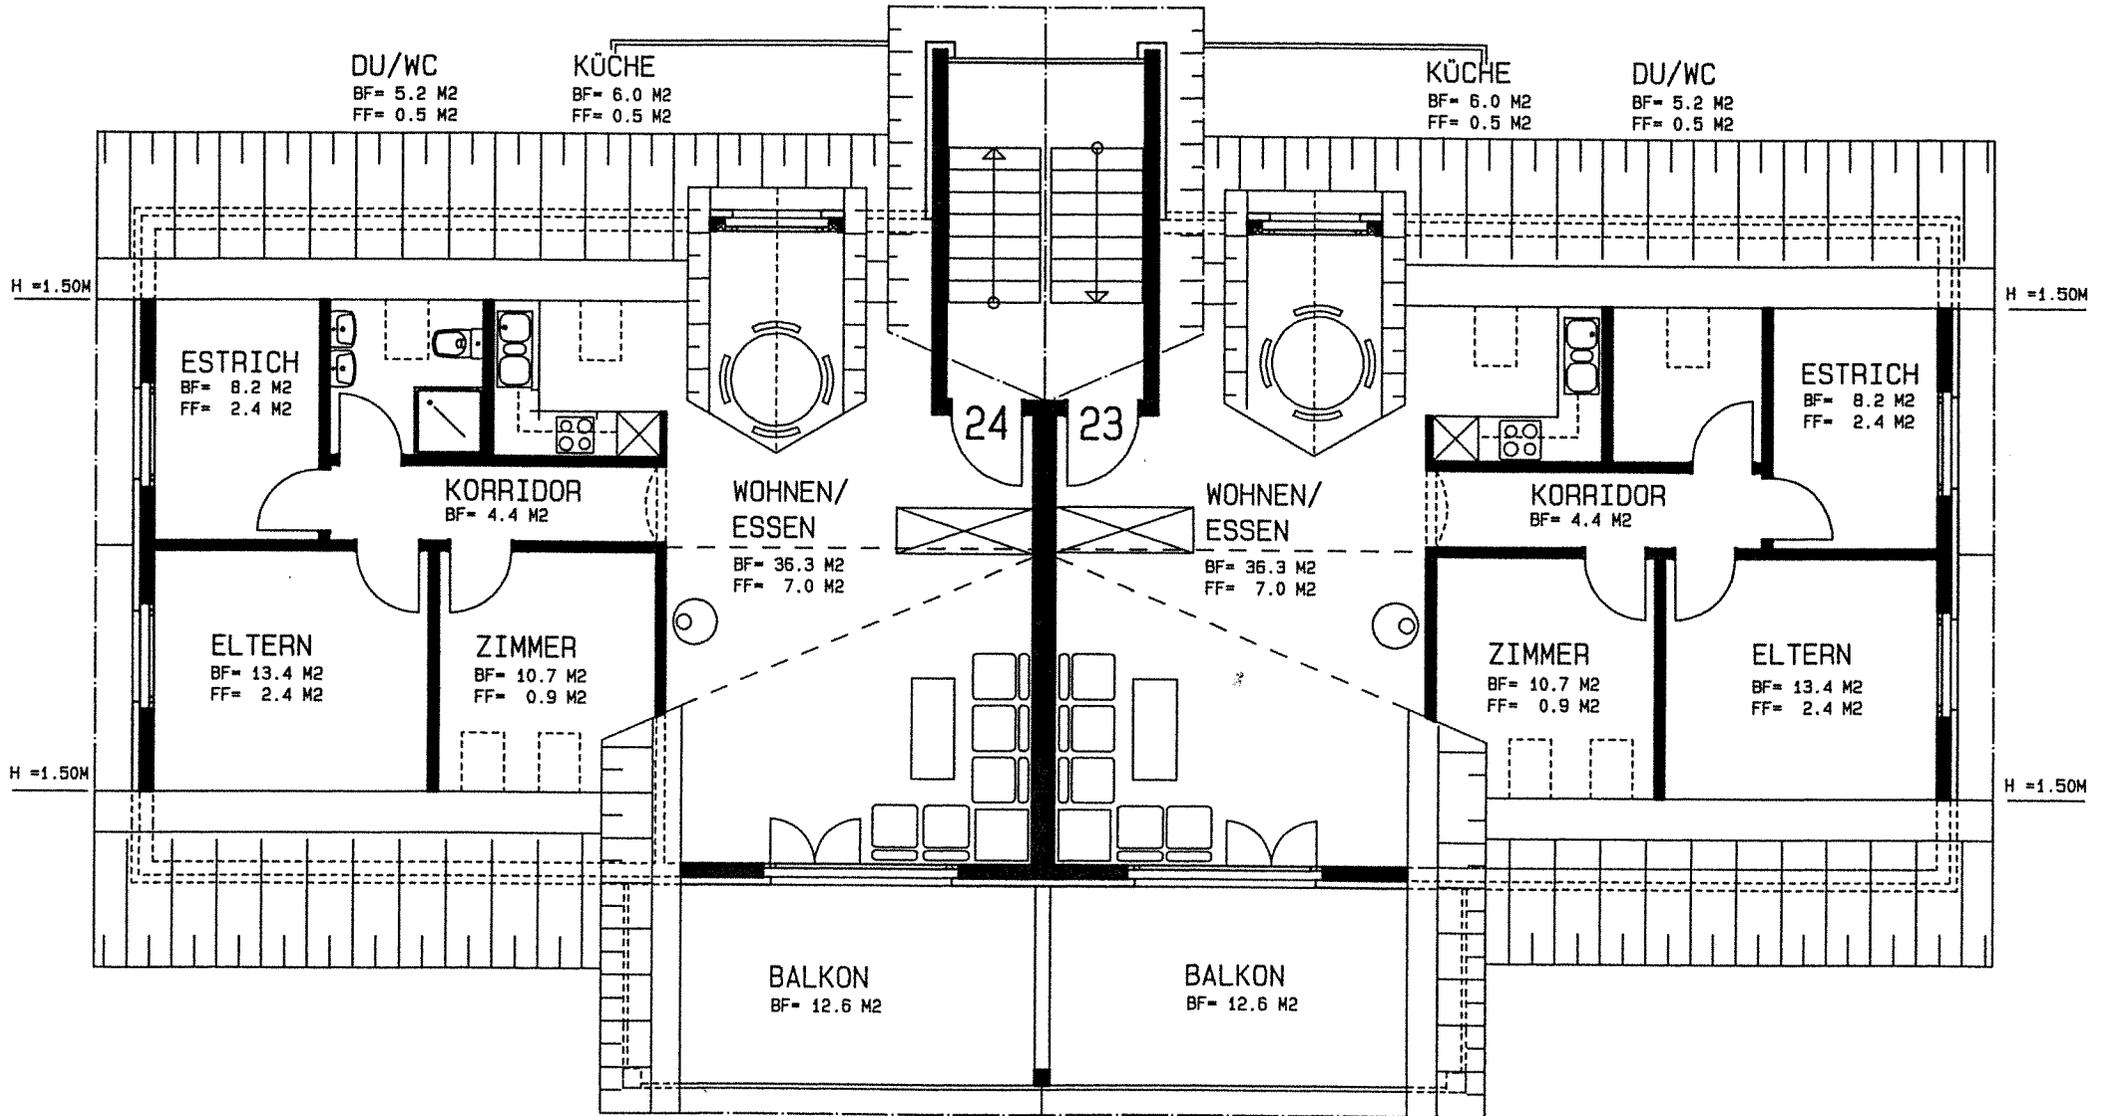

DACHGESCHOSS HAUS B

0 1 2 3 4 5