
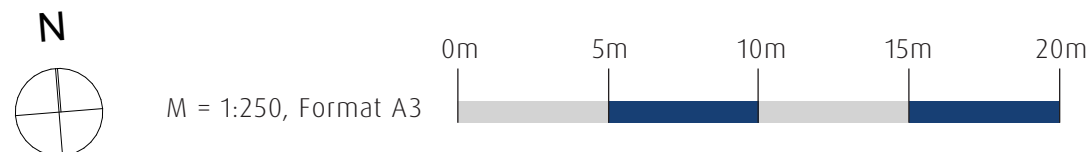


w200

Worblafenstrasse 200
3048 Worblafen

Fläche Total:	1354 m²
■ Büroflächen:	1064 m ²
■ Sitzungszimmer:	153 m ²
■ Aufenthalt/Cafeteria:	56 m ²
■ Sanitäranlagen:	34 m ²
■ Abstellräume/Technik:	47 m ²

5. Obergeschoss

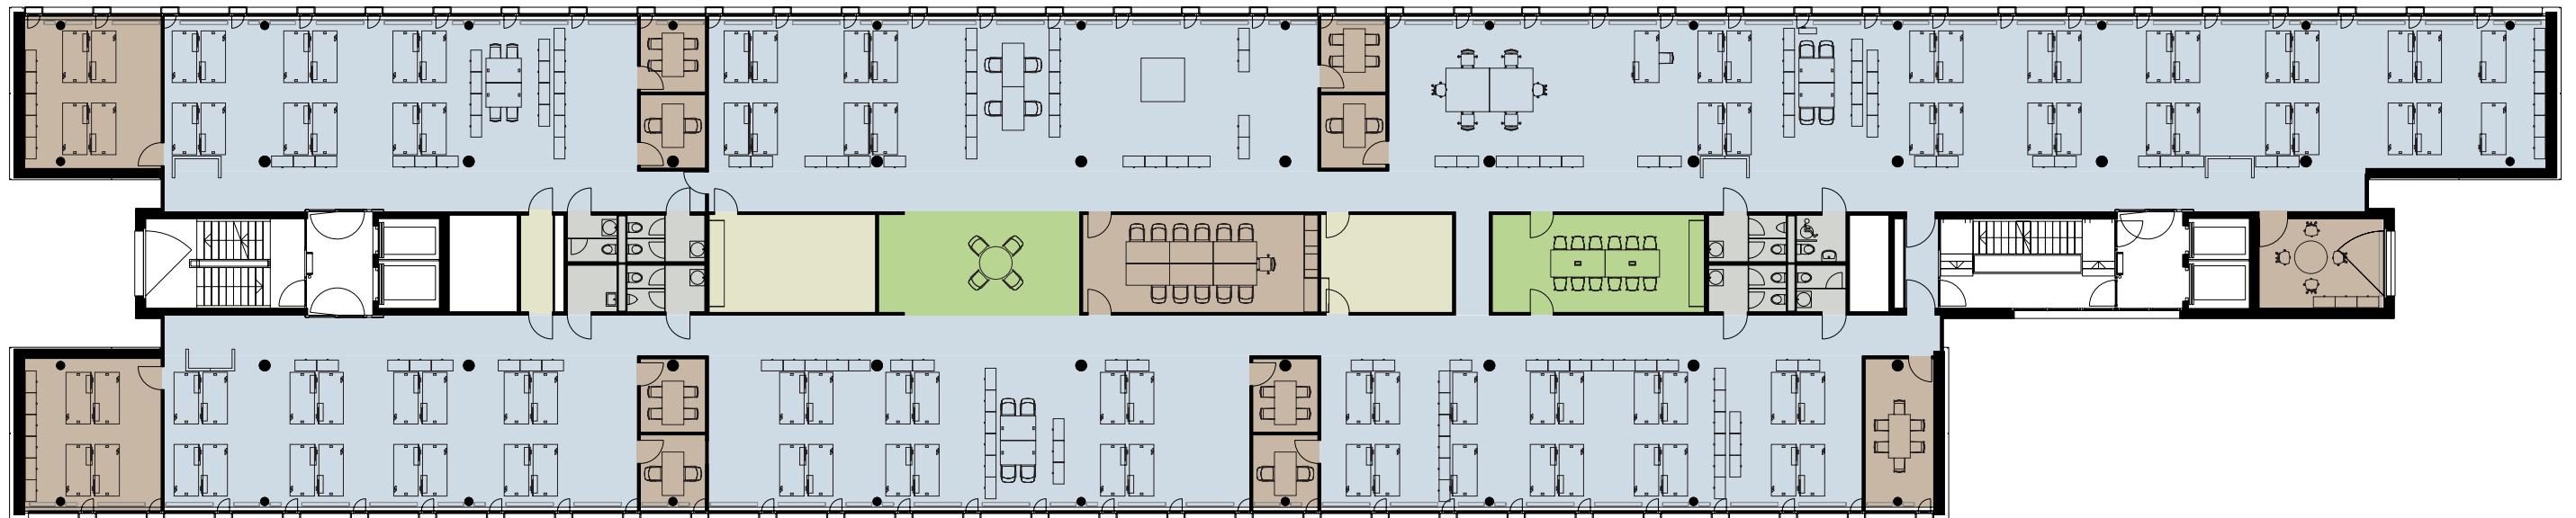

Änderungen und Abweichungen von den publizierten Angaben sind möglich. Es gilt die Ausführung am Objekt.