
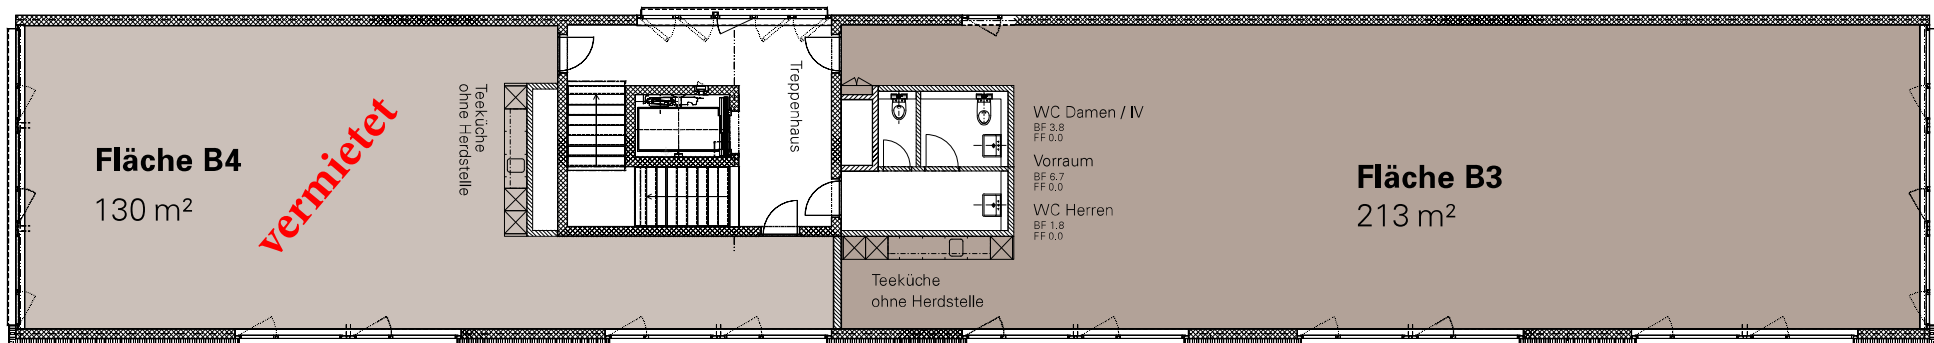


2. Obergeschoss

Brandstrasse 39, 8952 Schlieren

Hinweis: Projekt-, Grundriss-, Ausbau- und
Preisänderungen sowie Irrtum bleiben vorbehalten.

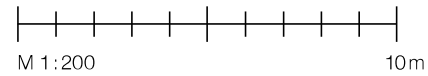

am Rietpark