



HAUS B1 BÜROFLÄCHE

ADRESSE

Zürcherstrasse 42

GESCHOSS

3. Obergeschoss

NUMMER



B1.301

NUTZUNG

Büro

GRÖSSE

ca. 157.3 m²

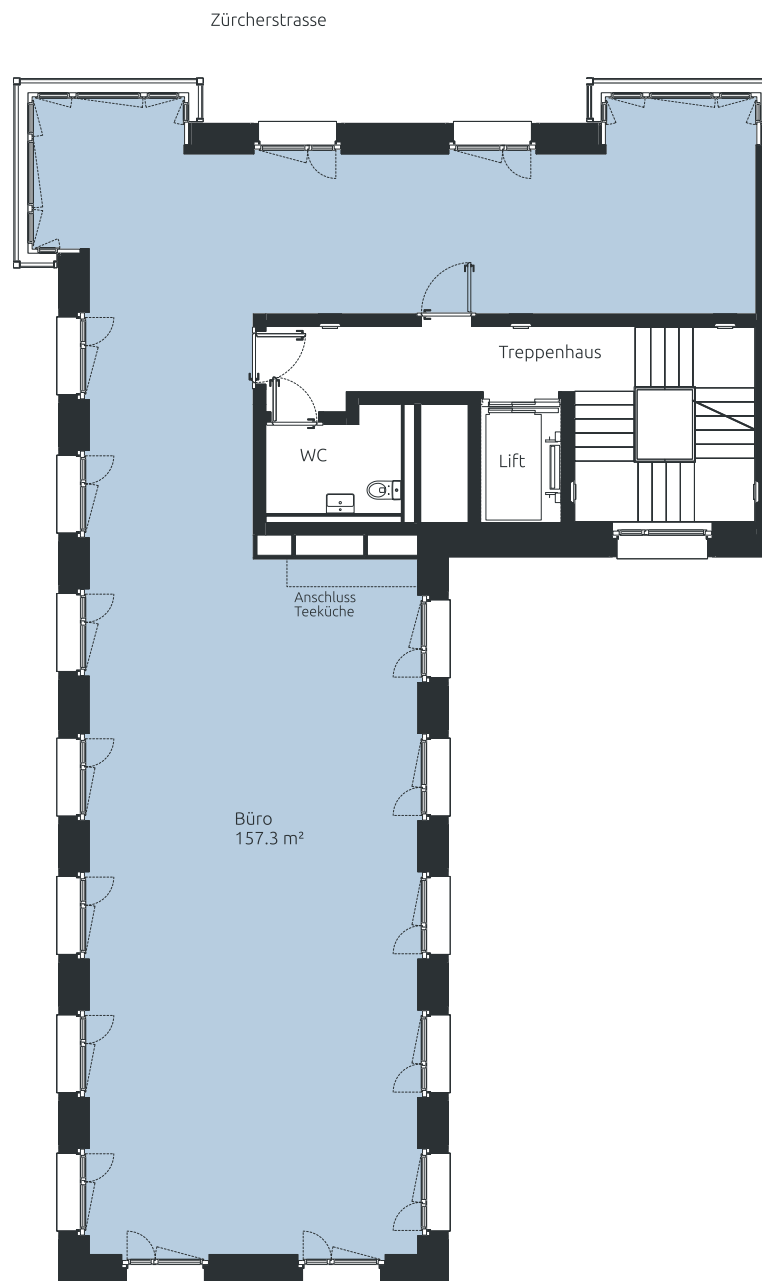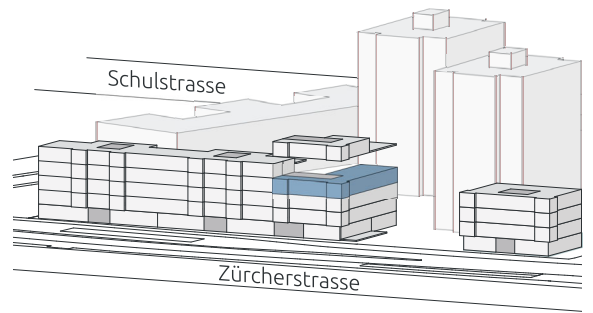

Massstab 1:150



Alle Angaben sind Circaangaben. Änderungen bleiben vorbehalten.

schindler-areal.ch