


Wohnung 2  
2.5 Zimmer  
72.40 m<sup>2</sup>

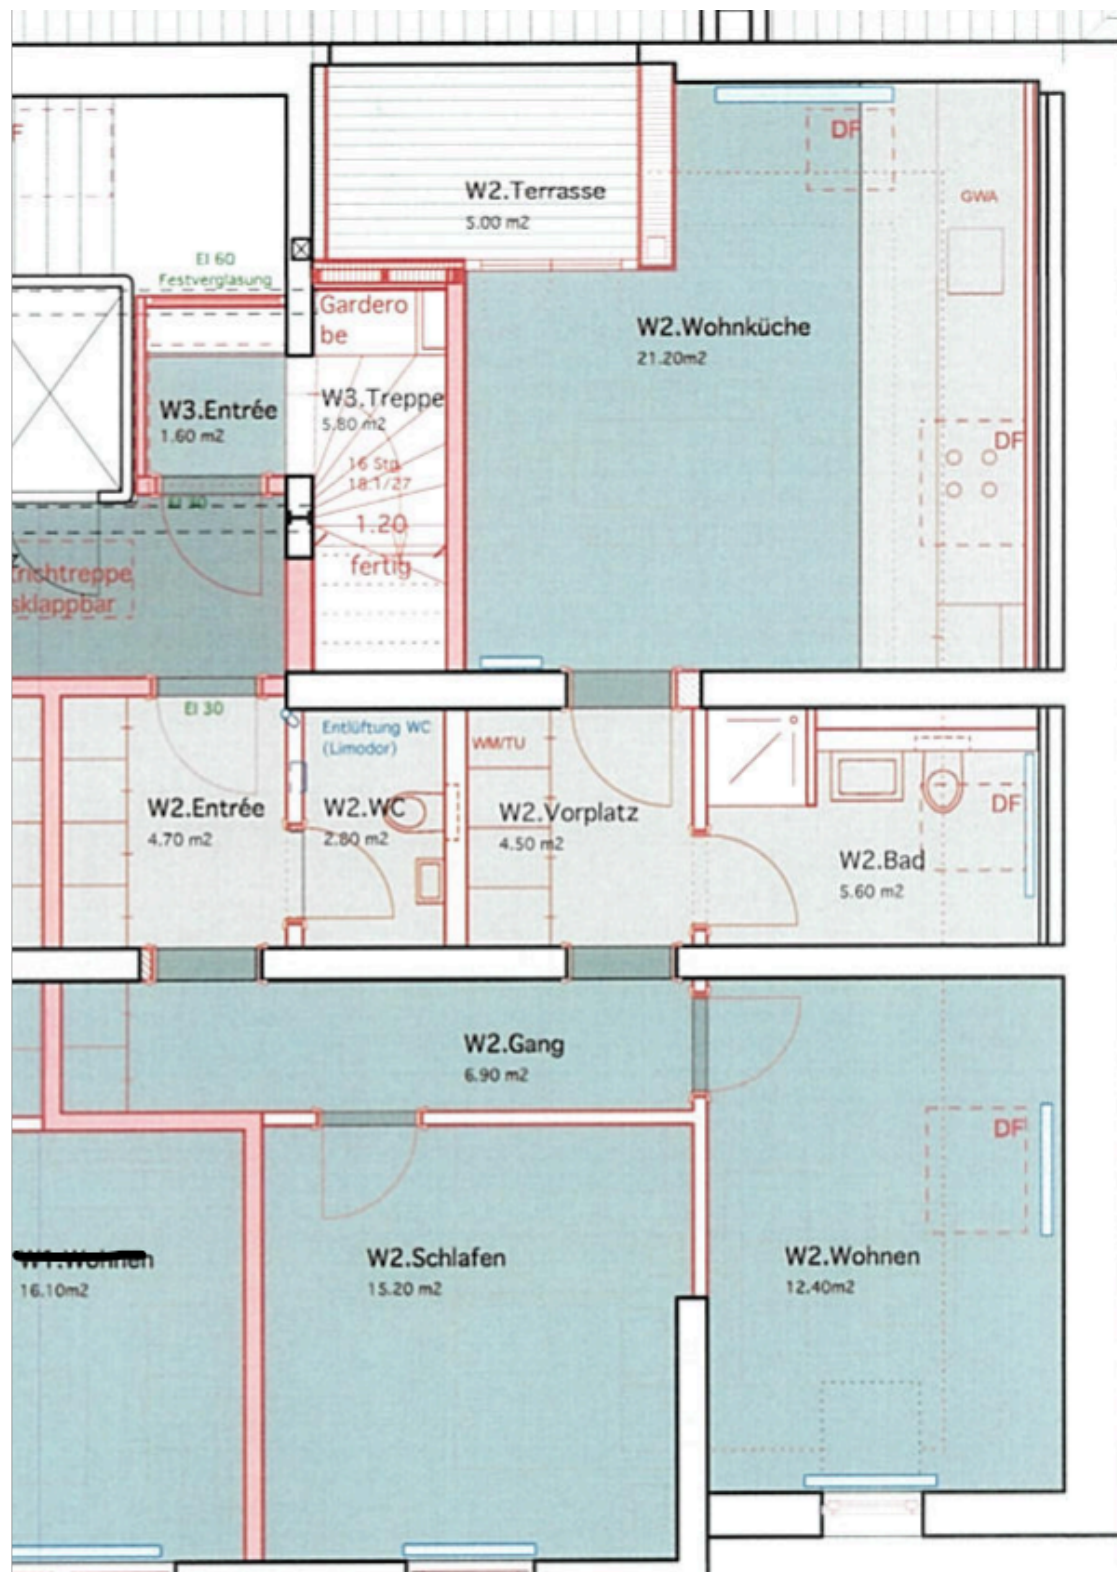

Schnitt C

Schnitt D

- noch nicht
- Parkettbod
- Steinzeug

Bestan