



Bauherr	Baurenvertretung	Projektmanagement	Gez.	mtr
Belplan Immobilien AG Neuwiesenstrasse 15 CH-8400 Winterthur/ZH	Terrsta Immobilien- und Verwaltungs AG Neuwiesenstrasse 15 CH-8400 Winterthur/ZH	dis Baulöwen AG Böhlstrasse 18 CH-9300 Wittenbach	Mst.	1:100
			Plangr.	A3 quer
		dis Baulöwen AG	Datum	09.06.2022
Objekt	Sanierung von zwei Wohn- und Geschäftshäusern inkl. TG St. Gallerstrasse 1 und Arbonerstrasse, CH-9300 Wittenbach/SG		Rev.	1
	Vermietungspläne			
© POLOH architekturfsg	St. Gallerstrasse 1_GR/Schnitt_Vermietungspläne			
	Grundriss UG1		Plan.Nr.	A-04.10.01.02

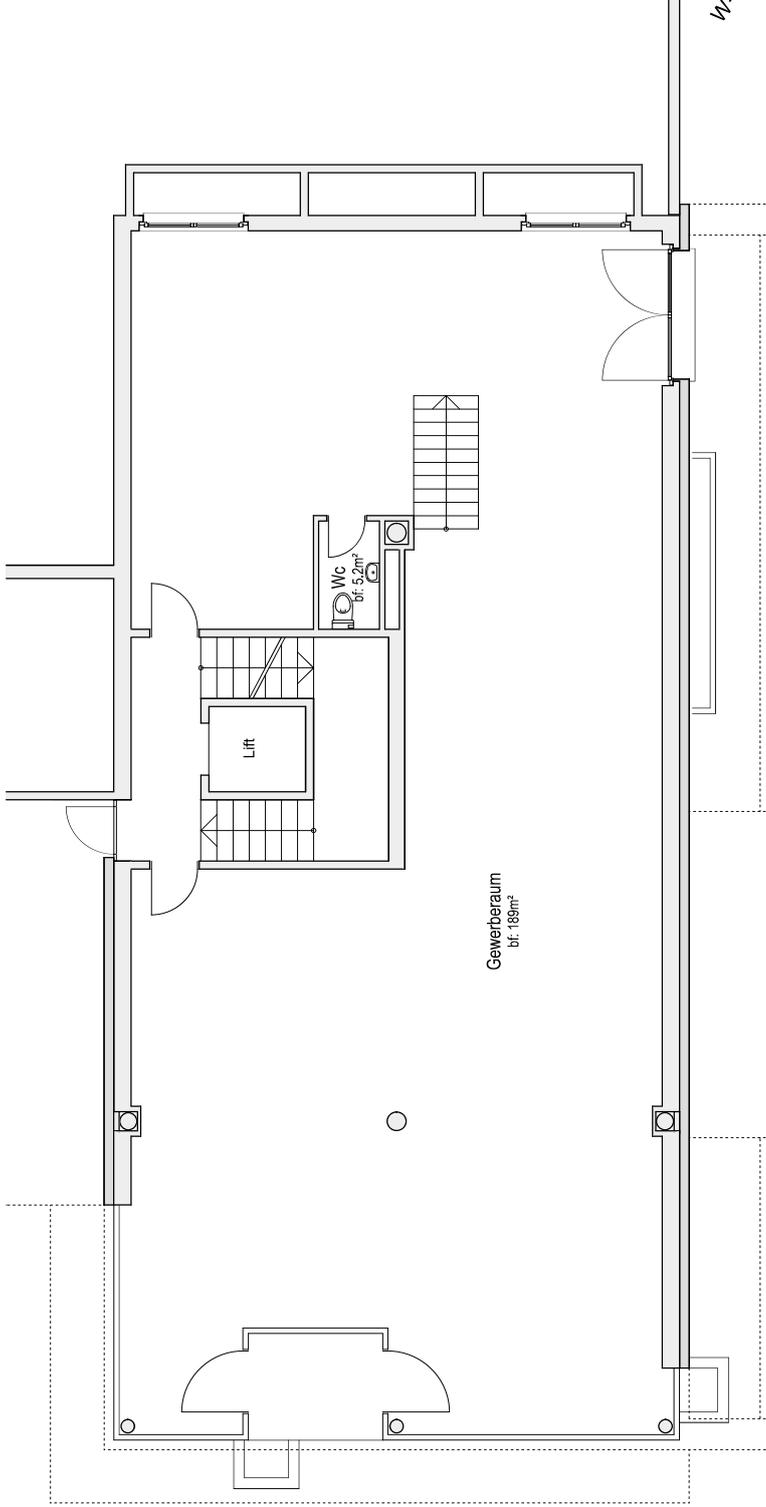

Gewerberaum
Bf. 189m²

Wc
Bf. 5.2m²

Lift

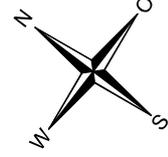

Bauherr	Baurenvertretung	Projektmanagement	Gez.	nr
Belplan Immobilien AG Neuwiesenstrasse 15 CH-8400 Winterthur/ZH	Terrasta Immobilien- und Verwaltungs AG Neuwiesenstrasse 15 CH-8400 Winterthur/ZH	dis Baulöwen AG Böhlstrasse 18 CH-9300 Wittenbach dlf	Mst.	1:100
			Plangr.	A3 quer
			Datum	09.06.2022
			Rev.	1
Objekt	Sanierung von zwei Wohn- und Geschäftshäusern inkl. TG St. Gallerstrasse 1 und Arbonerstrasse , CH-9300 Wittenbach/SG			
	Vermietungspläne			
	St. Gallerstrasse 1_GR/Schnitt_Vermietungspläne			
© POLOH architektur ag	Grundriss EG			
	Plan.Nr.	A-04.10.01.03		