


LEGENDE MIETER		
	ca.180m ²	Allgemeinfläche Eingangsbereich, Bespr.räume Cafeteria
	ca.139m ²	Mieter 1
	ca.52m ²	Mieter 2
	ca.132m ²	Mieter 3
	ca.88m ²	Mieter 4
	ca.591m ²	Total Fläche exkl. Nasszelle

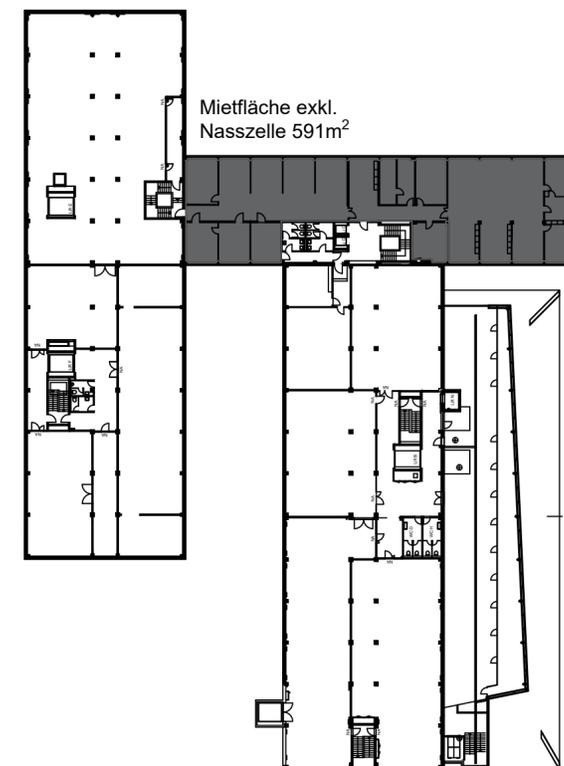

Privera AG
Huscherstrasse 3
8304 Wallisellen


Etage 3. OG
Zeichnung us
Zeichner us
Datum 31.05.2021
Geändert 14.09.22
Format A2
Größe

Übersichtsplan



Trispac AG
Birmühlestrasse 81
8050 Zürich
Tel.: 044 527 3333
E-Mail: info@trispac.ch
trispac.ch

Alle Rechte vorbehalten. Kein Teil dieser Unterlagen darf in irgendeiner Form (Druck, Fotokopie oder einem anderen Verfahren) ohne schriftliche Genehmigung des Erstellers reproduziert oder unter Verwendung elektronischer Systeme verarbeitet, vervielfältigt und an Dritte weitergegeben werden.

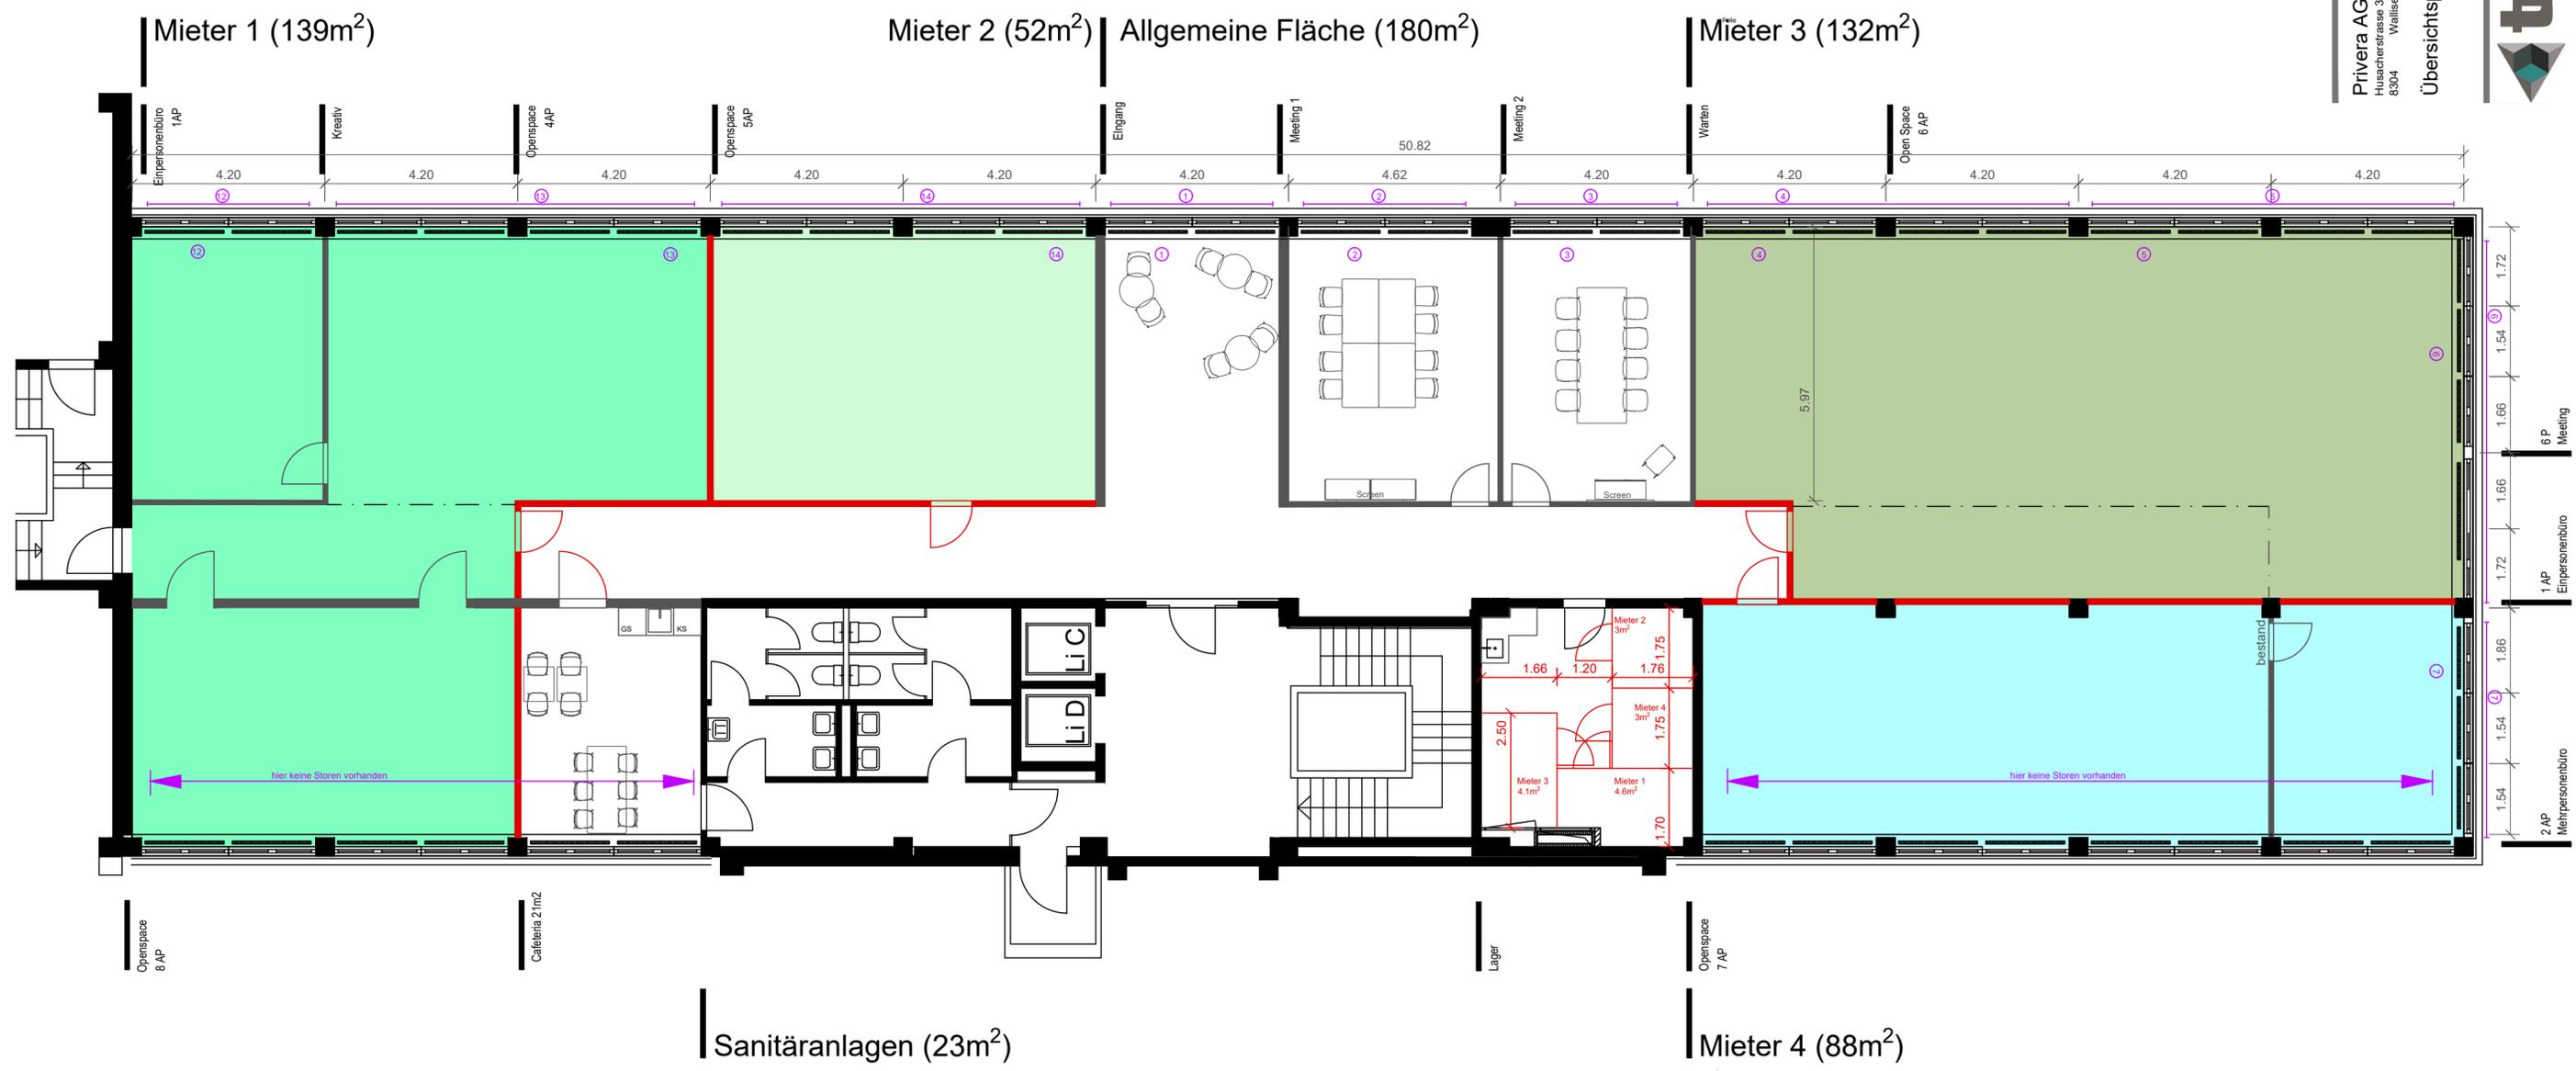

1.72
1.54
1.66
1.66
1.72
1.86
1.54
1.54
2 AP Mehrpersonsbüro
1 AP Empersonsbüro
6 P Meeting