



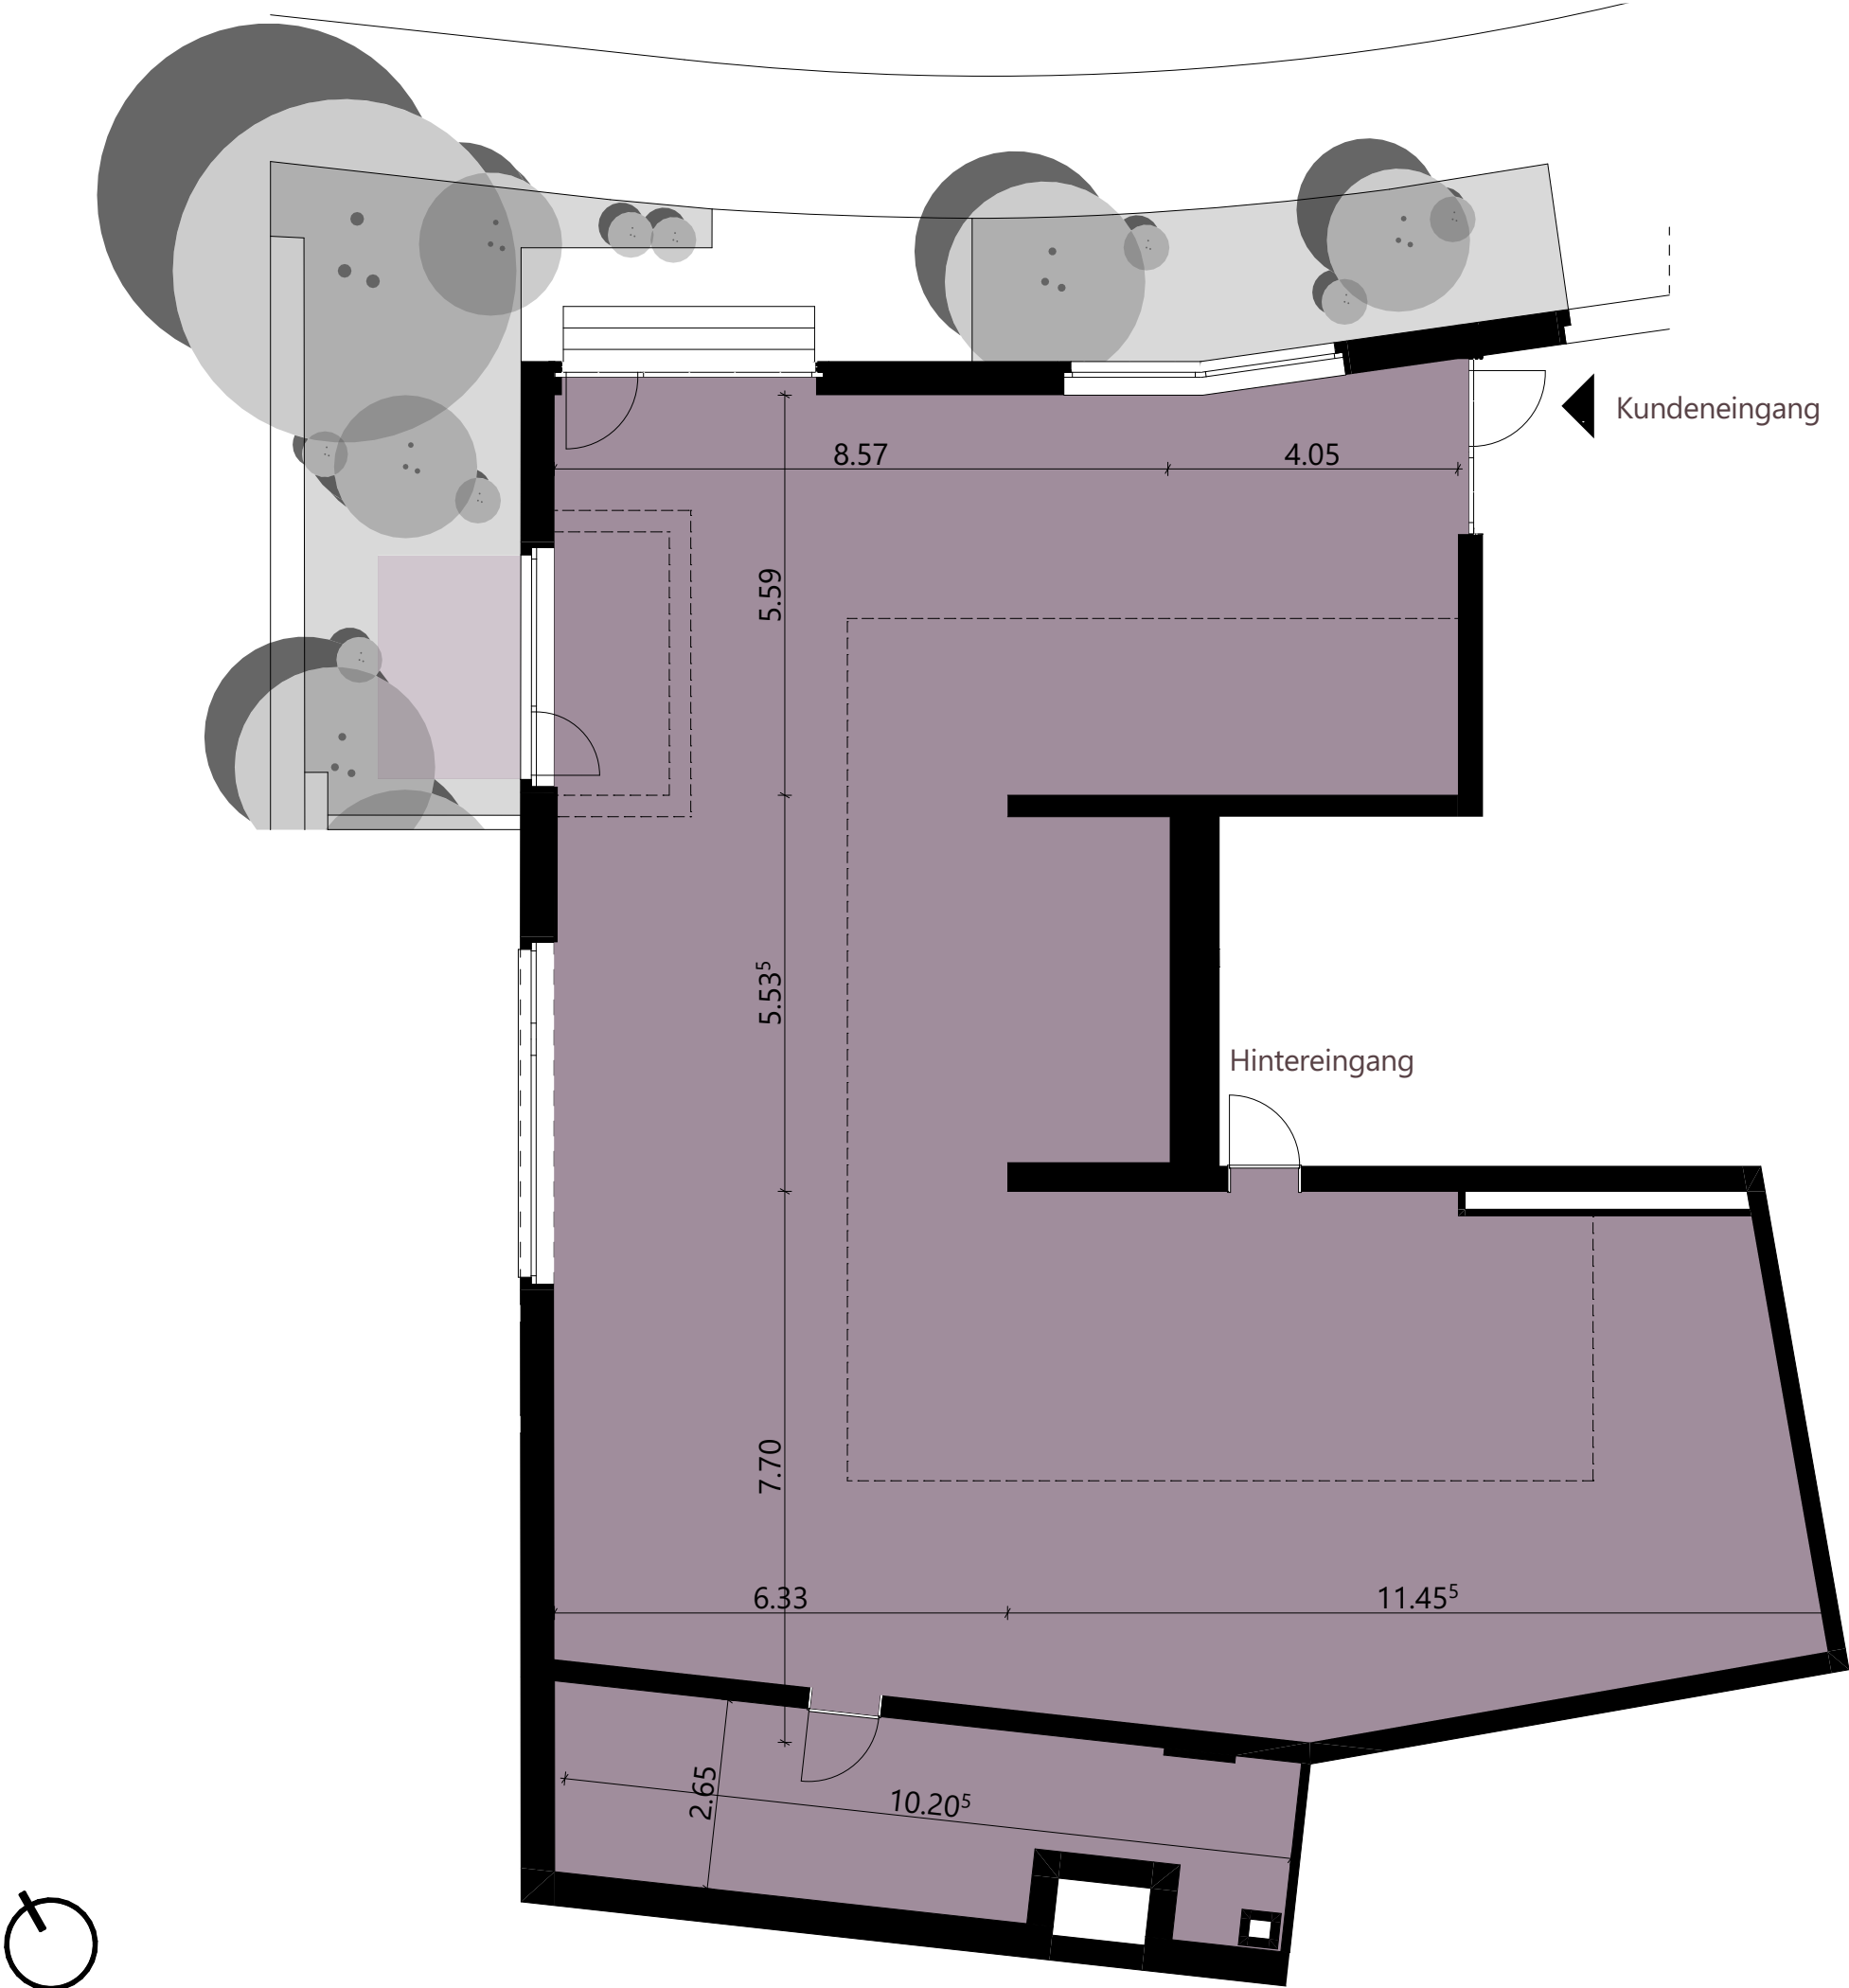

Dem Sternen so nah
Baumackerstrasse

Gewerbe

Etage	EG
Fläche	230.11 m²
Lager	25.18 m²
Aussenfläche	6.24 m²

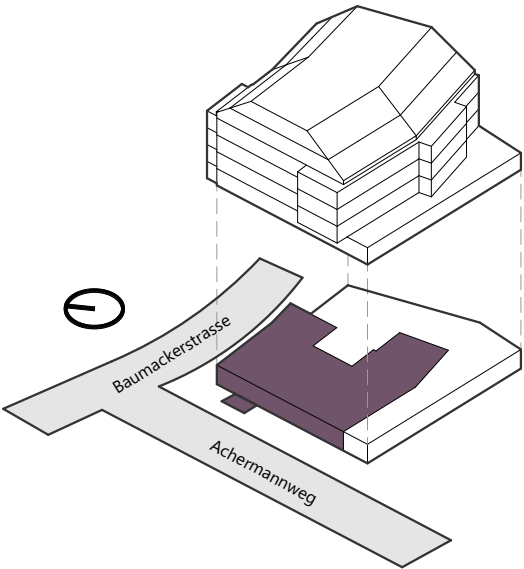

0 1 2 3 4 5m



Mst. 1:100
Papierformat A3

HINWEIS
Bautechnische und ausführungsbedingte Änderungen und Anpassungen, sowie Materialwechsel bleiben bis Bauvollendung vorbehalten. Bei sämtlichen Flächen und Massen handelt es sich um Circa-Angaben.