



HAUS B2 RETAILFLÄCHE

ADRESSE

Zürcherstrasse 44

GESCHOSS

Erdgeschoss

NUMMER

B2.001*


NUTZUNG

Retail


GRÖSSE

ca. 65.5 m²

* Die Flächen B2.001 + B3.002 können zu einer grösseren Fläche zusammengelegt werden (132.0 m²)

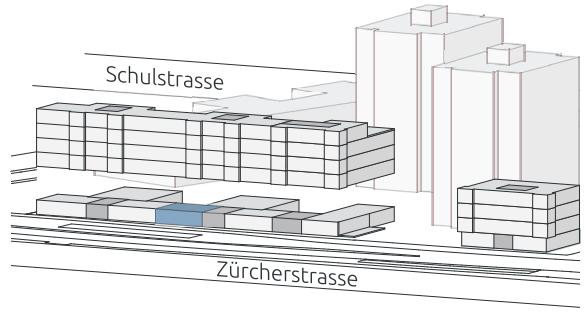

Zürcherstrasse

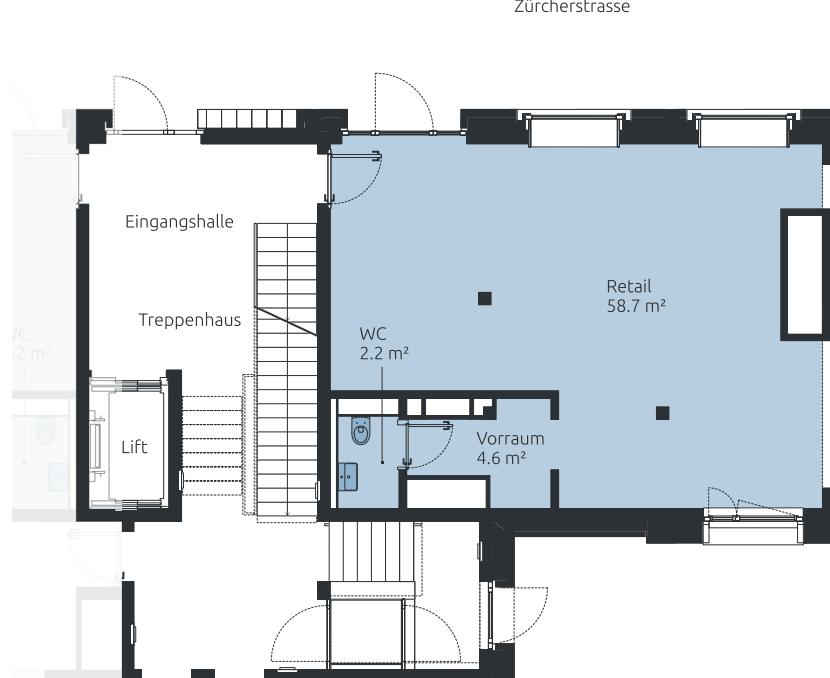

Massstab 1:150



Alle Angaben sind Circaangaben. Änderungen bleiben vorbehalten.

schindler-areal.ch

SCHAEPPI GRUNDSTÜCKE

BERATUNG & ERSTVERMIETUNG

Schaeppi Grundstücke AG / Sihlfeldstrasse 10 / CH-8003 Zürich / Tel. +41 44 456 57 11 / gewerbevermietung@schaeppi.ch