
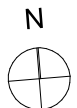


w200

Worblafenstrasse 200
3048 Worblafen

Fläche Total:	1354 m²
Büroflächen:	1064 m ²
Sitzungszimmer:	153 m ²
Aufenthalt/Cafeteria:	56 m ²
Sanitäranlagen:	34 m ²
Abstellräume/Technik:	47 m ²

5. Obergeschoss

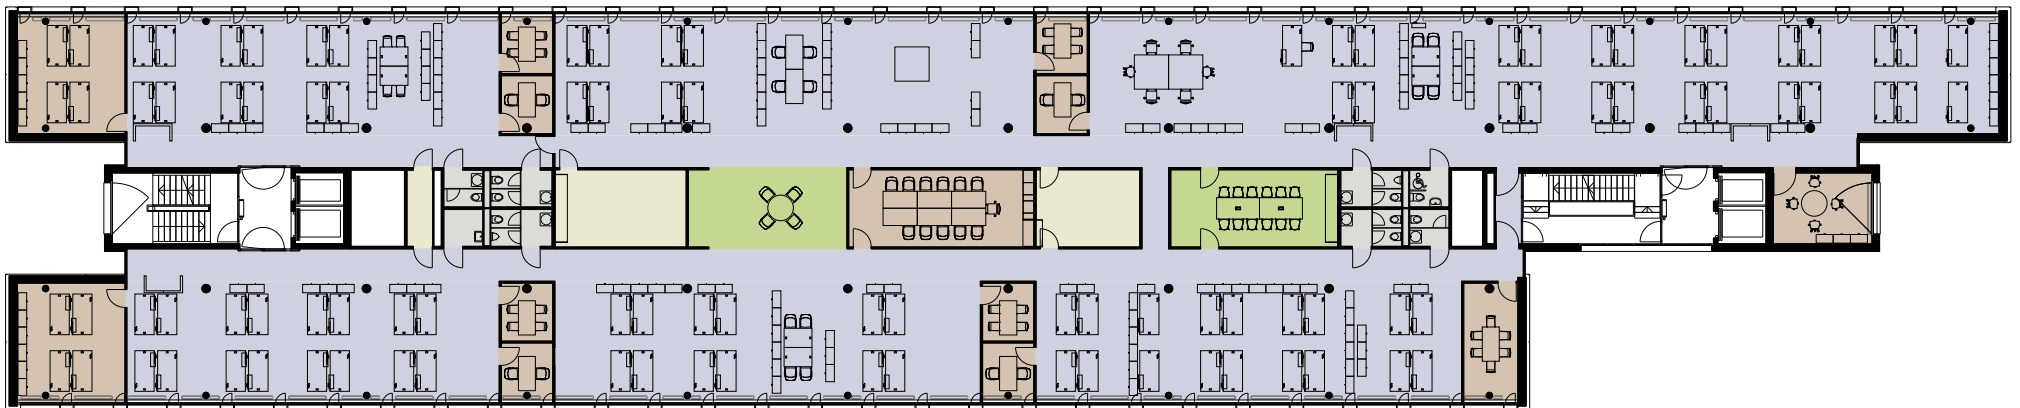

M = 1:250, Format A3
0m 5m 10m 15m 20m



Änderungen und Abweichungen von den publizierten Angaben sind möglich. Es gilt die Ausführung am Objekt.

w200

Worblafenstrasse 200
3048 Worblafen

Fläche Total:	1354 m²
Büroflächen:	971 m ²
Sitzungszimmer:	237 m ²
Aufenthalt/Cafeteria:	65 m ²
Sanitäranlagen:	34 m ²
Abstellräume/Technik:	47 m ²

6. Obergeschoss

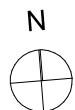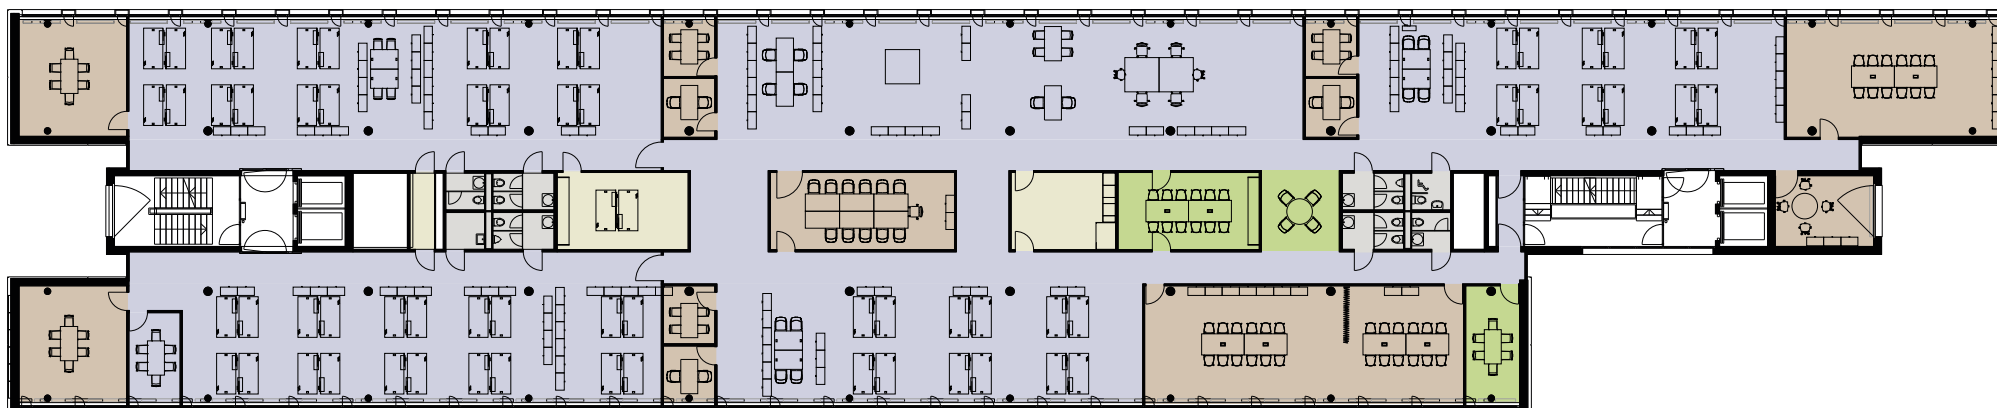

M = 1:250, Format A3
0m 5m 10m 15m 20m



Änderungen und Abweichungen von den publizierten Angaben sind möglich. Es gilt die Ausführung am Objekt.

w200

Worblafenstrasse 200
3048 Worblafen

Fläche Total:	831 m²
Büroflächen:	732 m ²
Sitzungszimmer:	30 m ²
Küche/Pausenraum:	27 m ²
Sanitäranlagen:	29 m ²
Server:	8 m ²
Putzraum/Dusche:	5 m ²

7. Obergeschoss

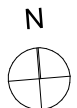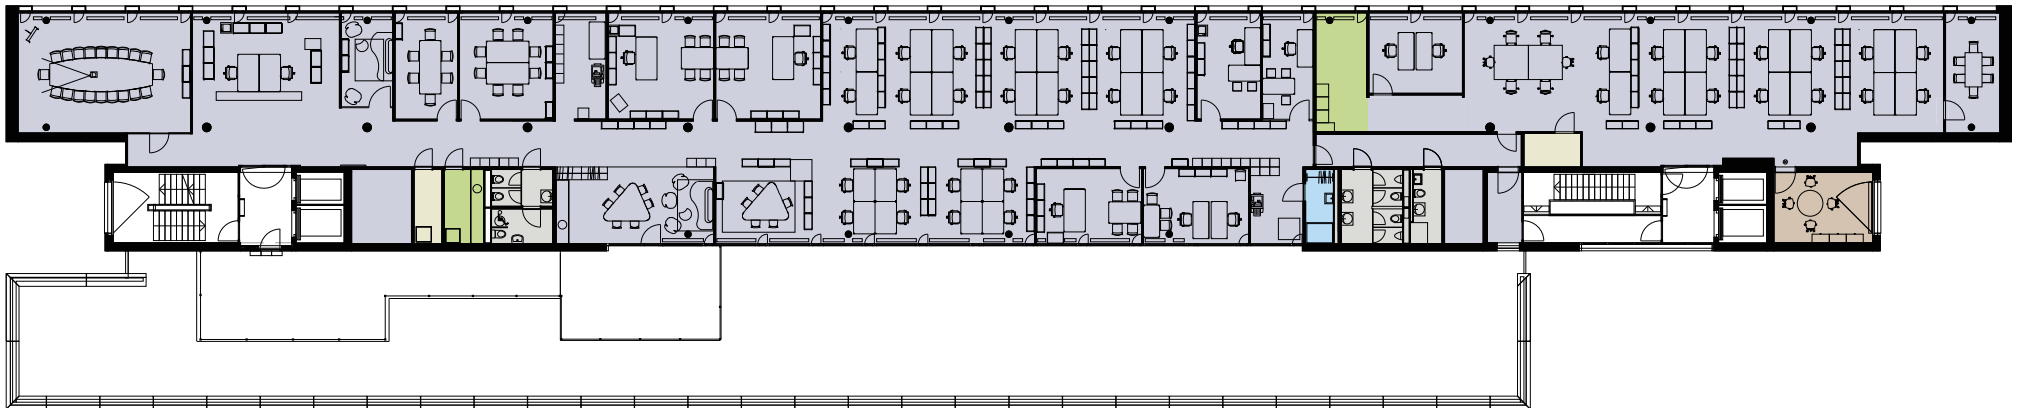

M = 1:250, Format A3
0m 5m 10m 15m 20m

Änderungen und Abweichungen von den publizierten Angaben sind möglich. Es gilt die Ausführung am Objekt.