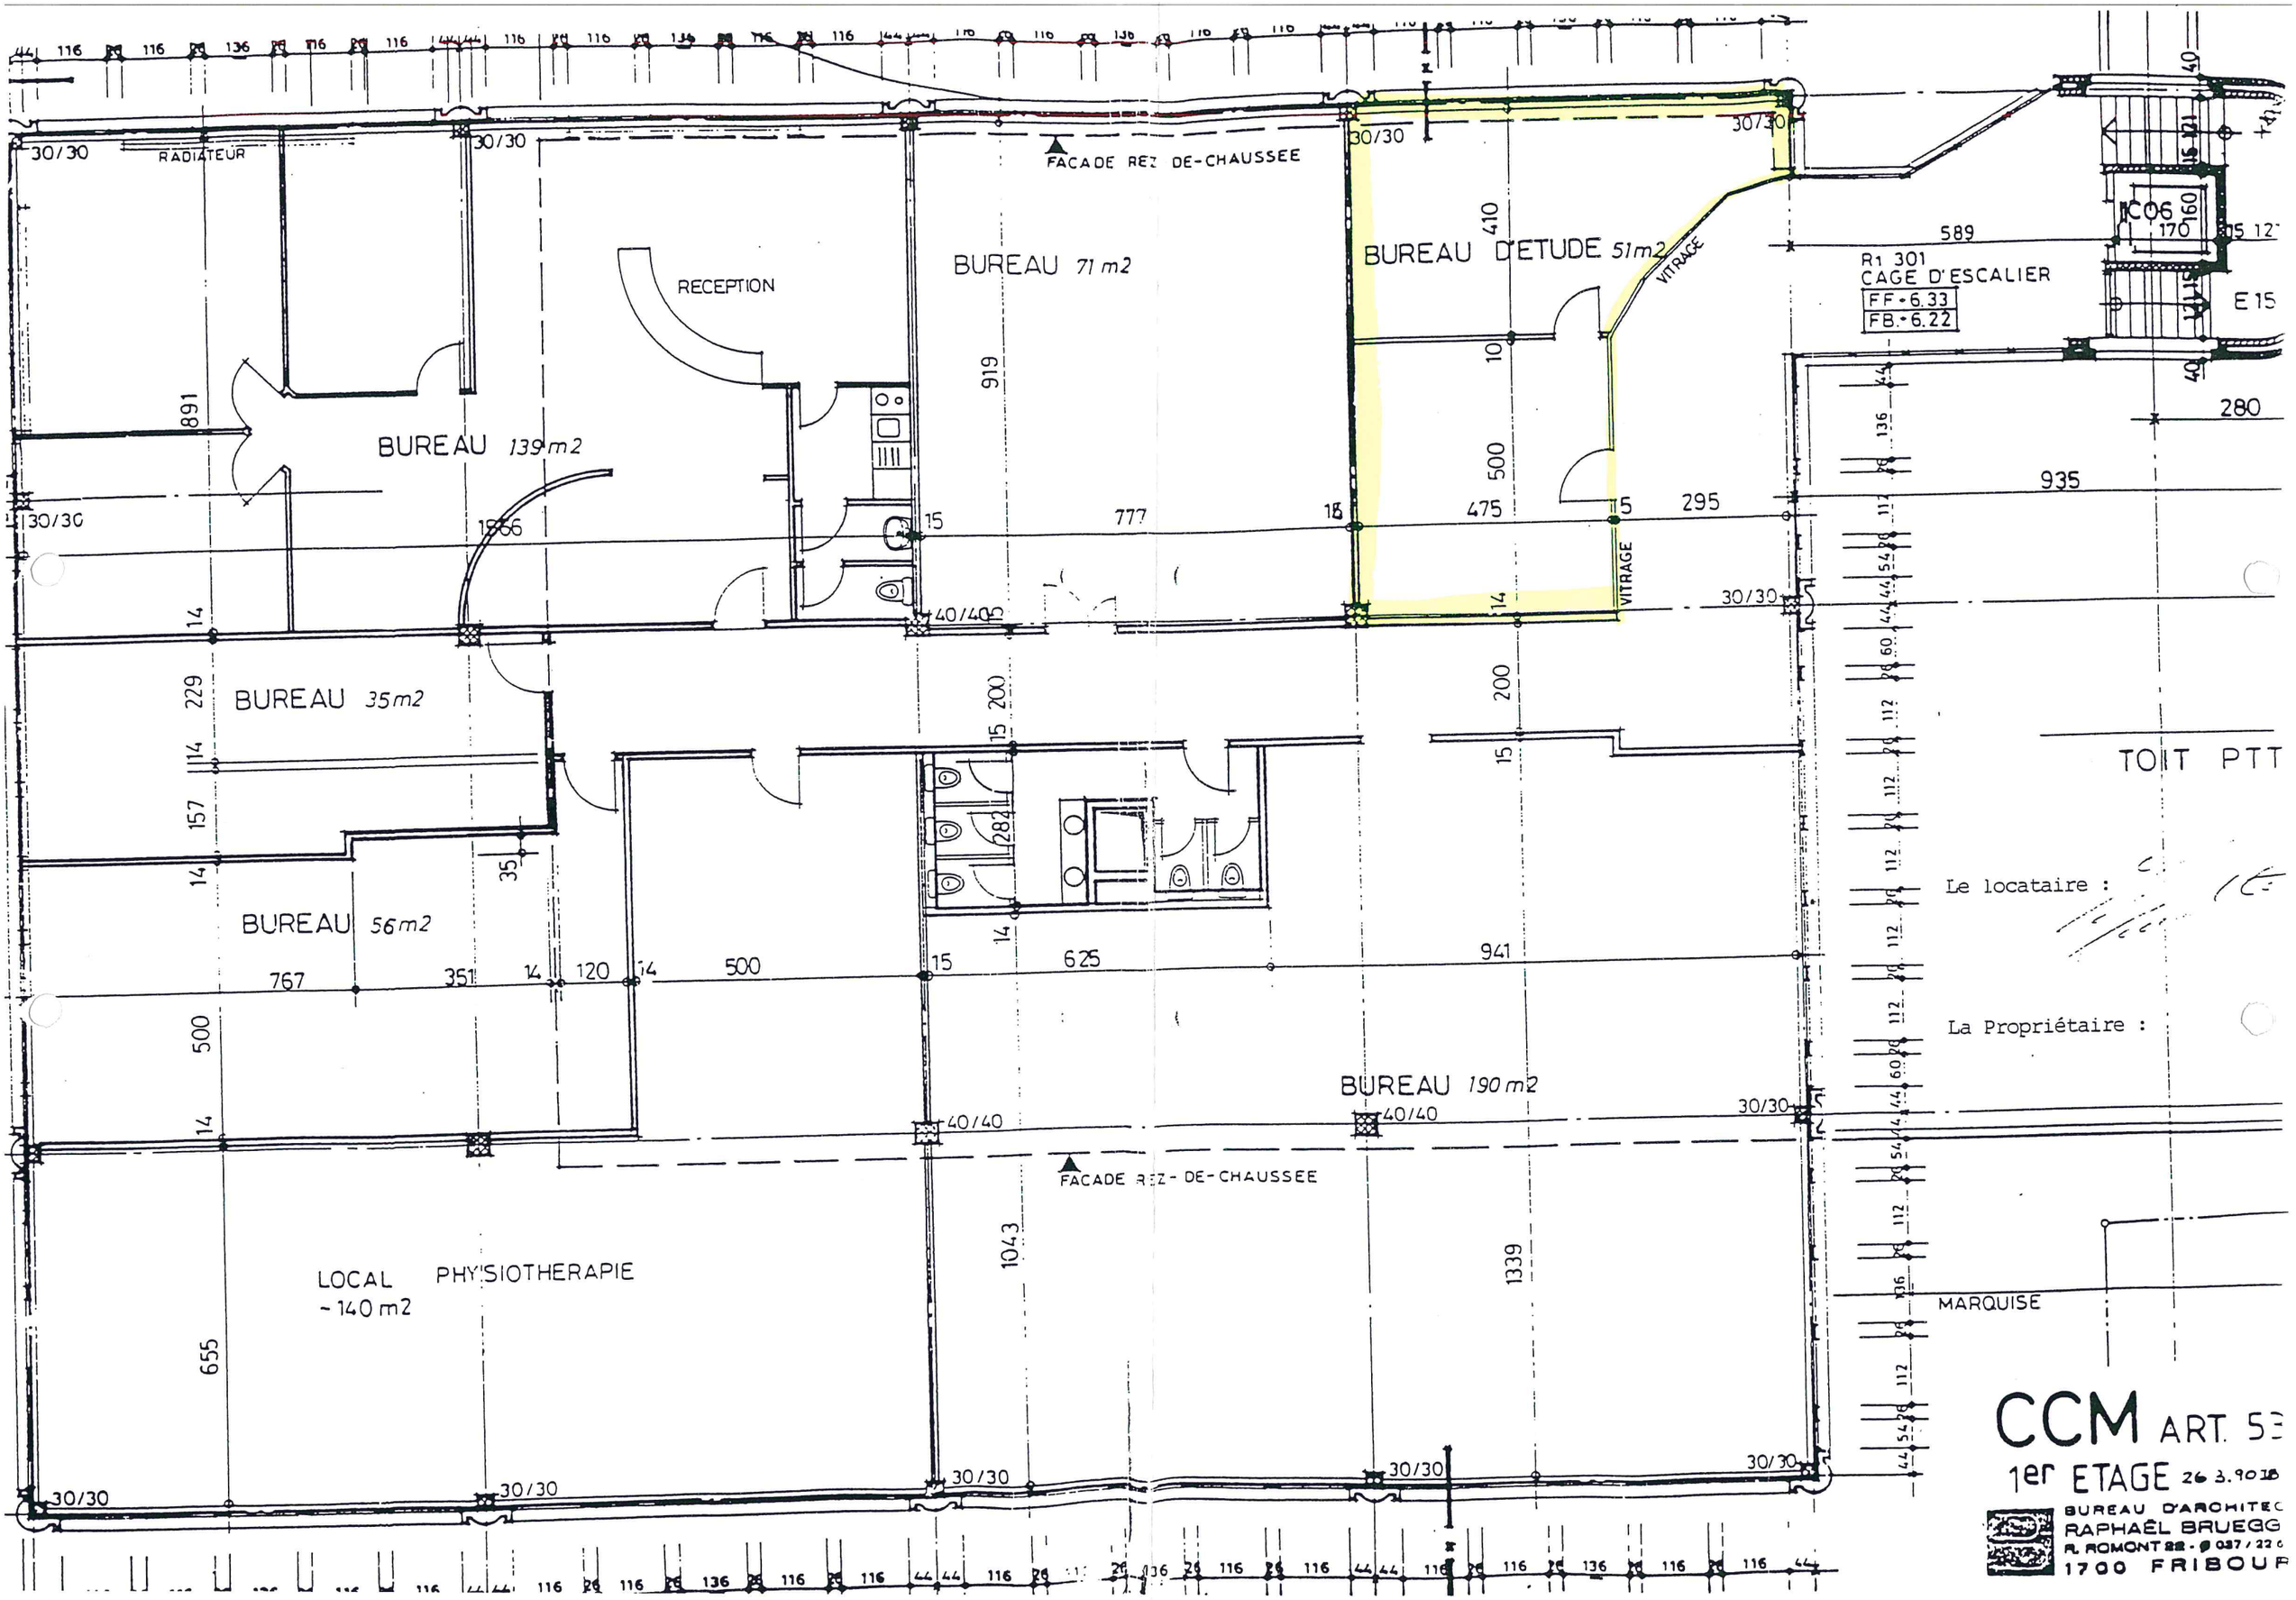
RADIATEUR
FACADE REZ DE-CHAUSSEE
RECEPTION
BUREAU 71 m2
BUREAU D'ETUDE 51m2
VITRAGE
R1 301
CAGE D'ESCALIER
FF - 6.33
FB. - 6.22
C06
E 15
BUREAU 139m2
BUREAU 35m2
BUREAU 56m2
BUREAU 190 m2
LOCAL PHYSIOTHERAPIE
~ 140 m2
TOIT PTT
Le locataire :
La Propriétaire :
MARQUISE
CCM ART. 53
1er ETAGE 26.3.90
BUREAU D'ARCHITEC
RAPHAËL BRUEGG
R. ROMONT 22 - ☎ 037/22
1700 FRIBOUR