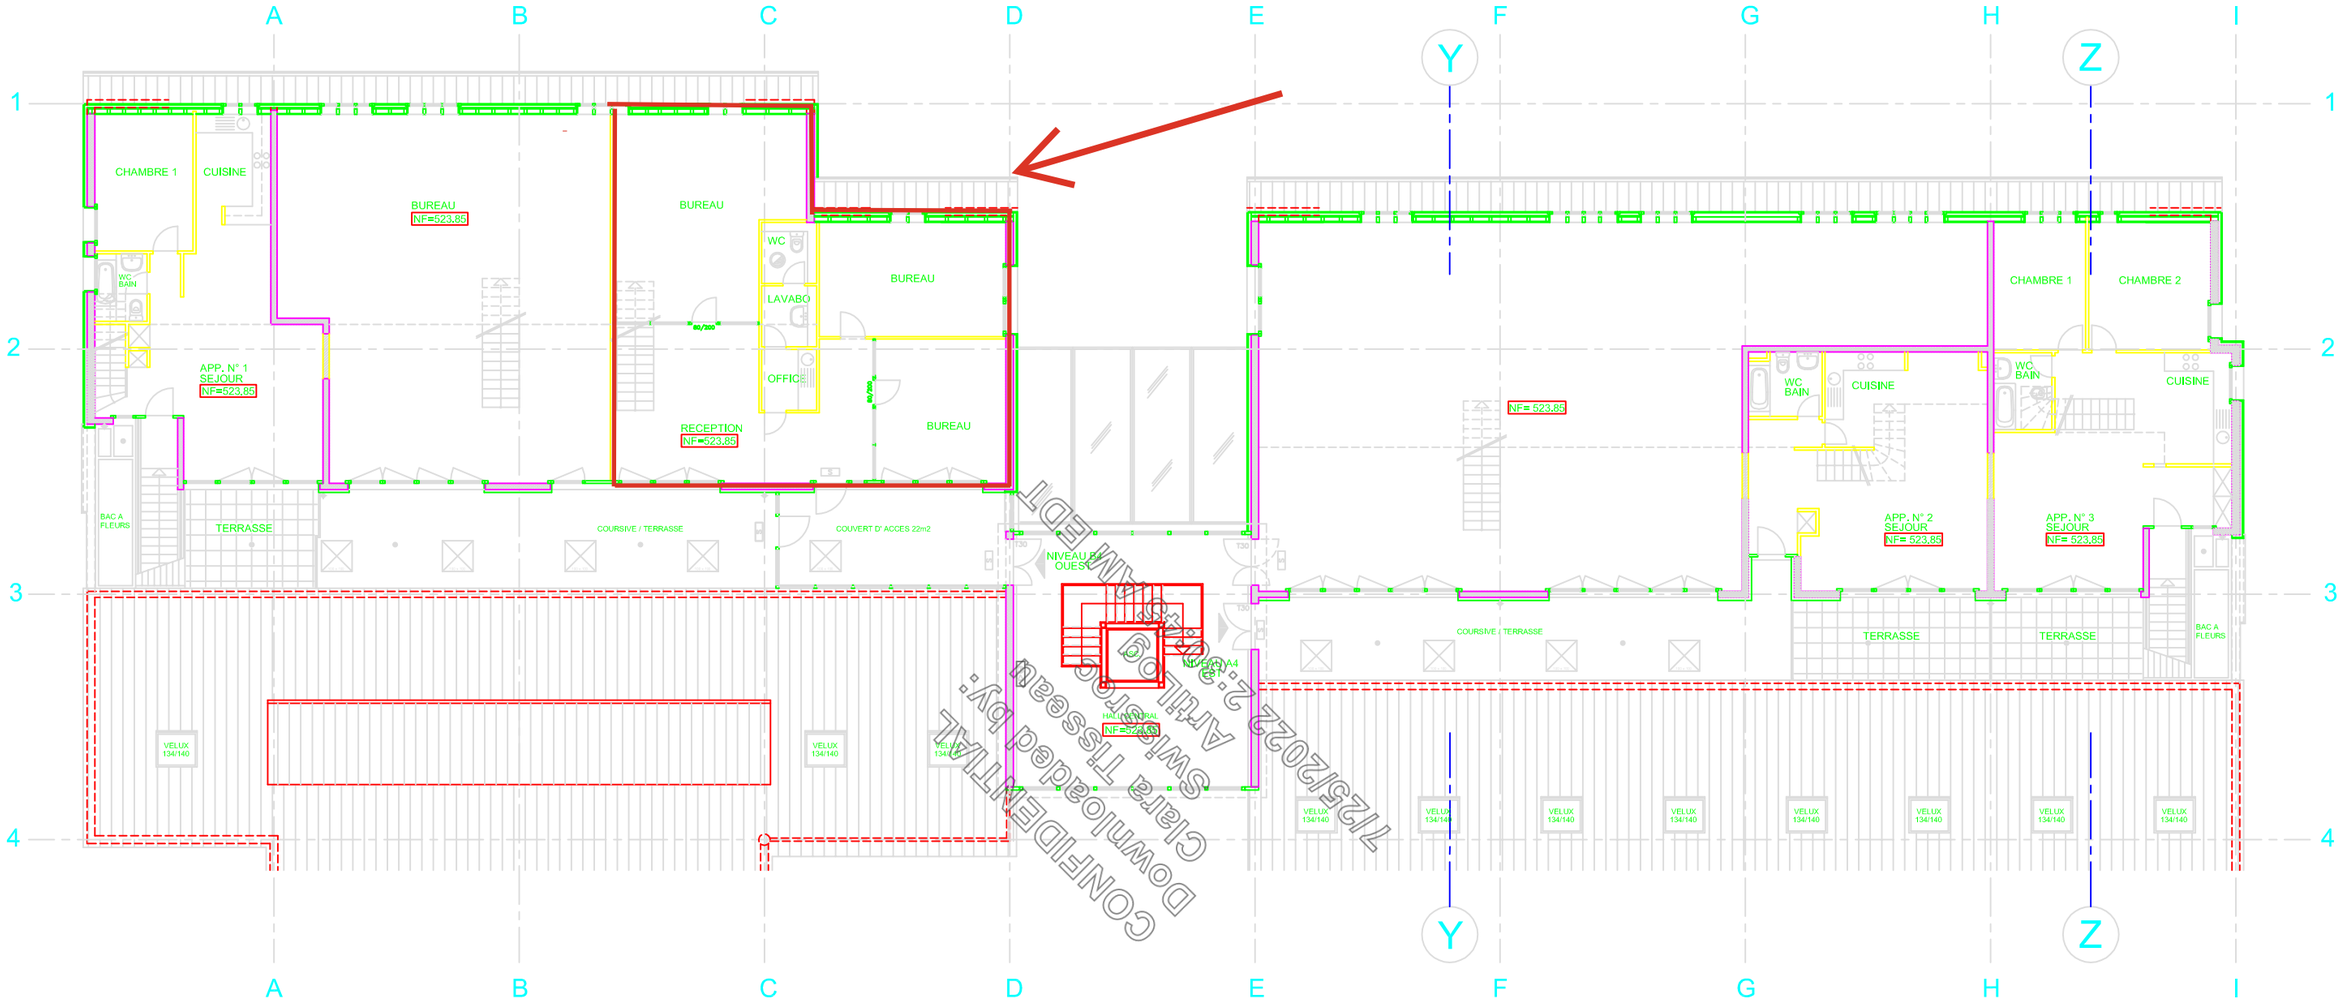

252 - CNET CHANNEL SERVICES SA

Z.I. RIO GREDON II - 1806 ST-LEGIER

NIVEAU A4 EST	Echelle : 1/ 200
NIVEAU B4 OUEST	Date : 05.07.00
	Modifié le : 30.08.02

BUREAU D'ARCHITECTURE COLLAUD ERIC
RUE D'ITALIE 26 1800 VEVEY 021.922.62.74
FAX. 021.922.96.26 Email : eric.collaud@span.ch